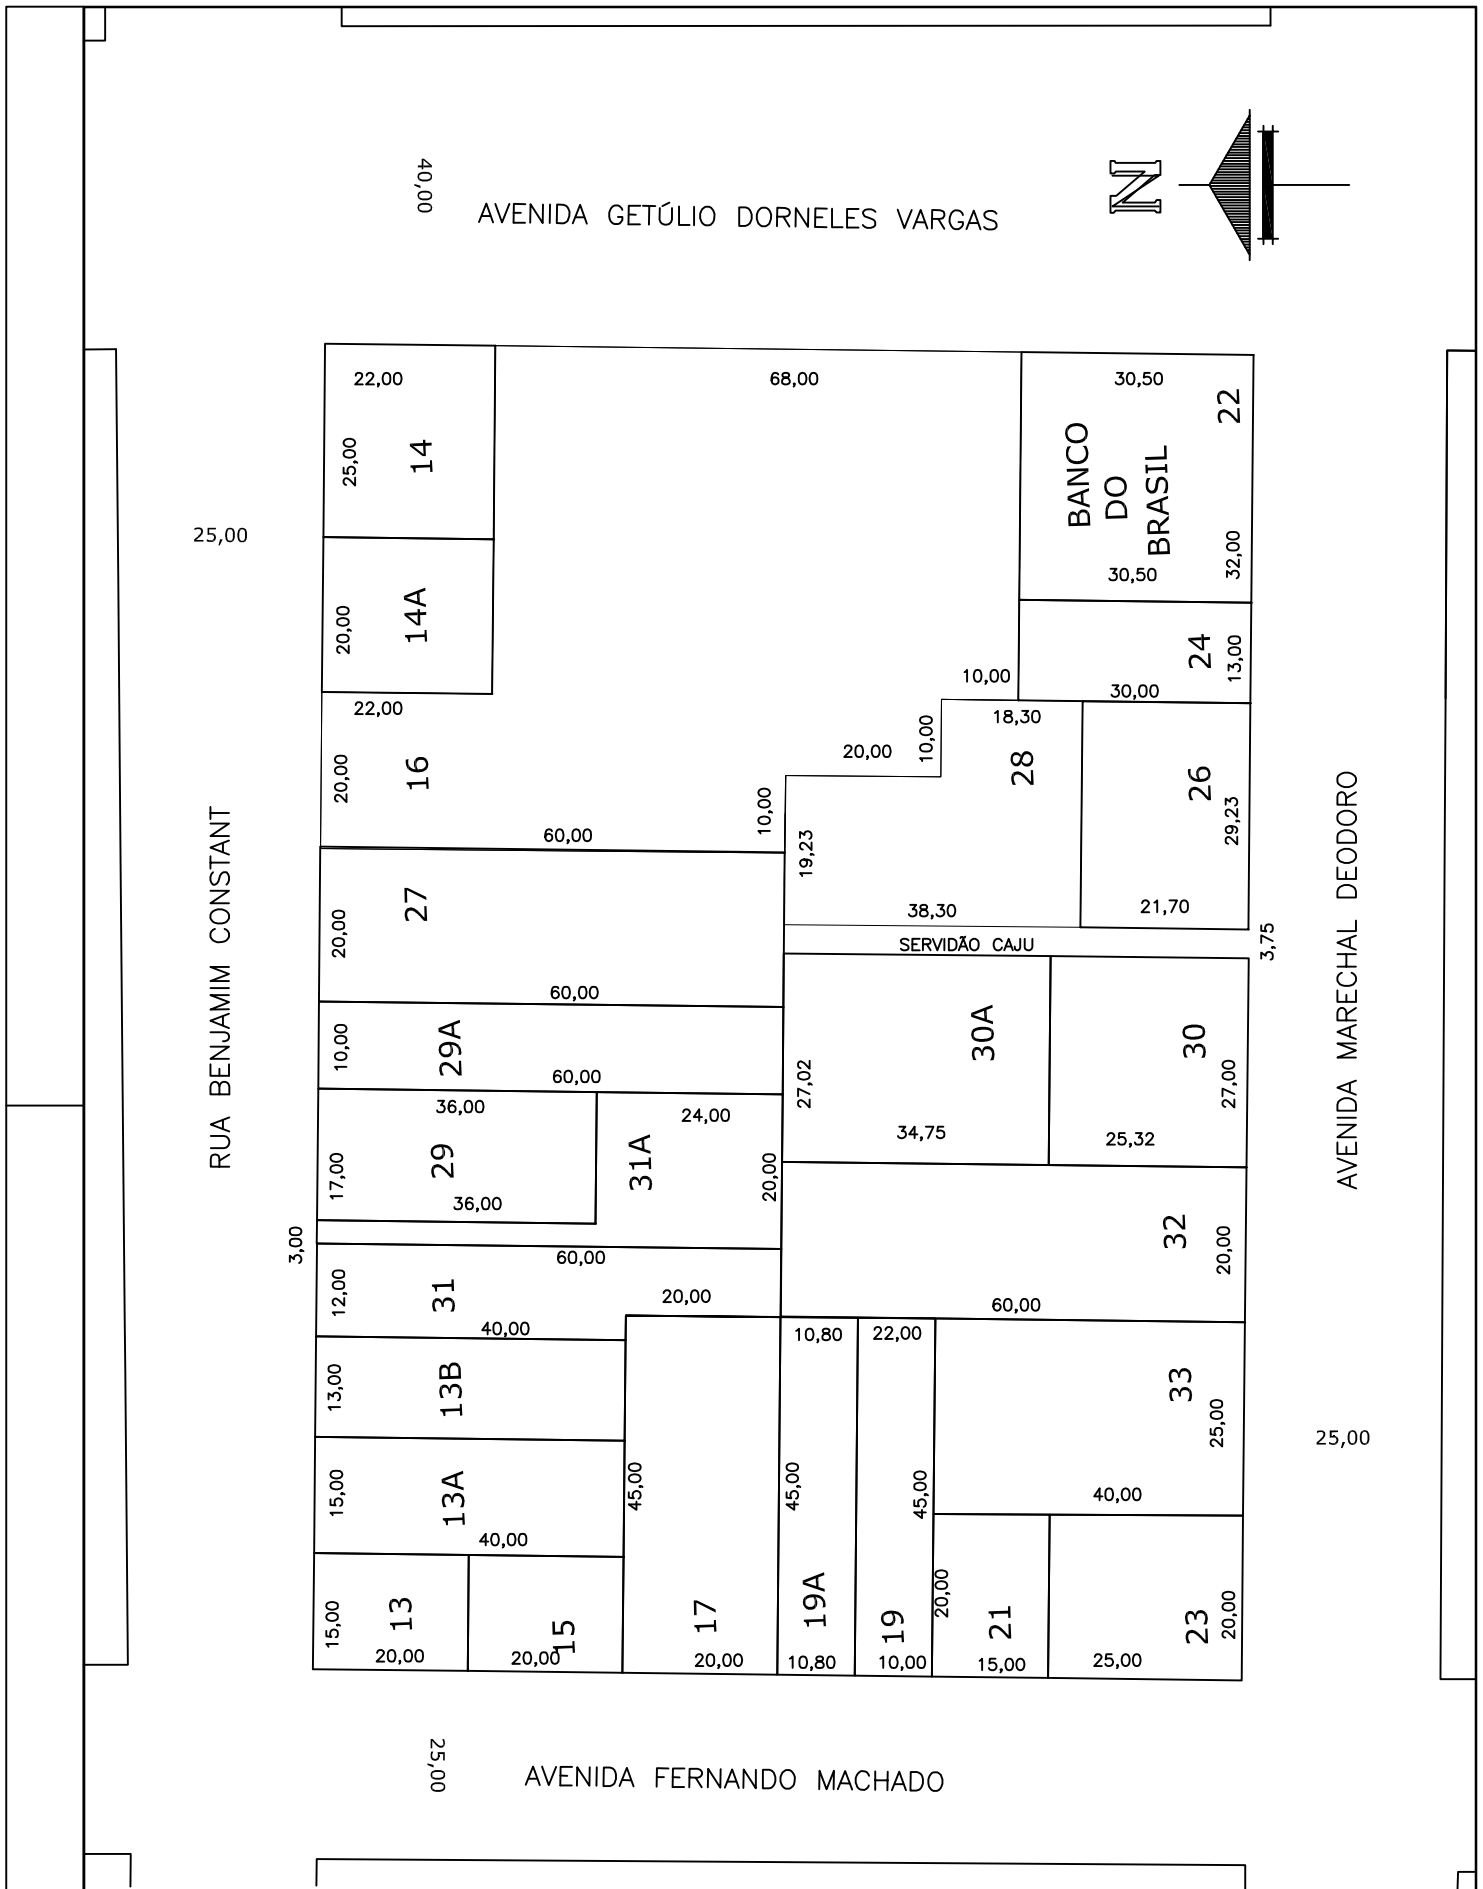

Prefeitura Municipal de

Chapecó

Projeto	Loteamento Cidade Chapecó
Obra:	Bairro Centro
Referente:	Quadra 16

Escala:	Data:	Desenho:	Revisão:	Nº Projeto:	
1/1000	2004	XXXXXXX	---	---	Unica