


SCHAIADI


RUA BARÃO DO RIO BRANCO

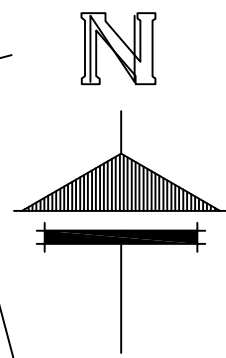

25,00

AVENIDA GENERAL OSÓRIO

SERV

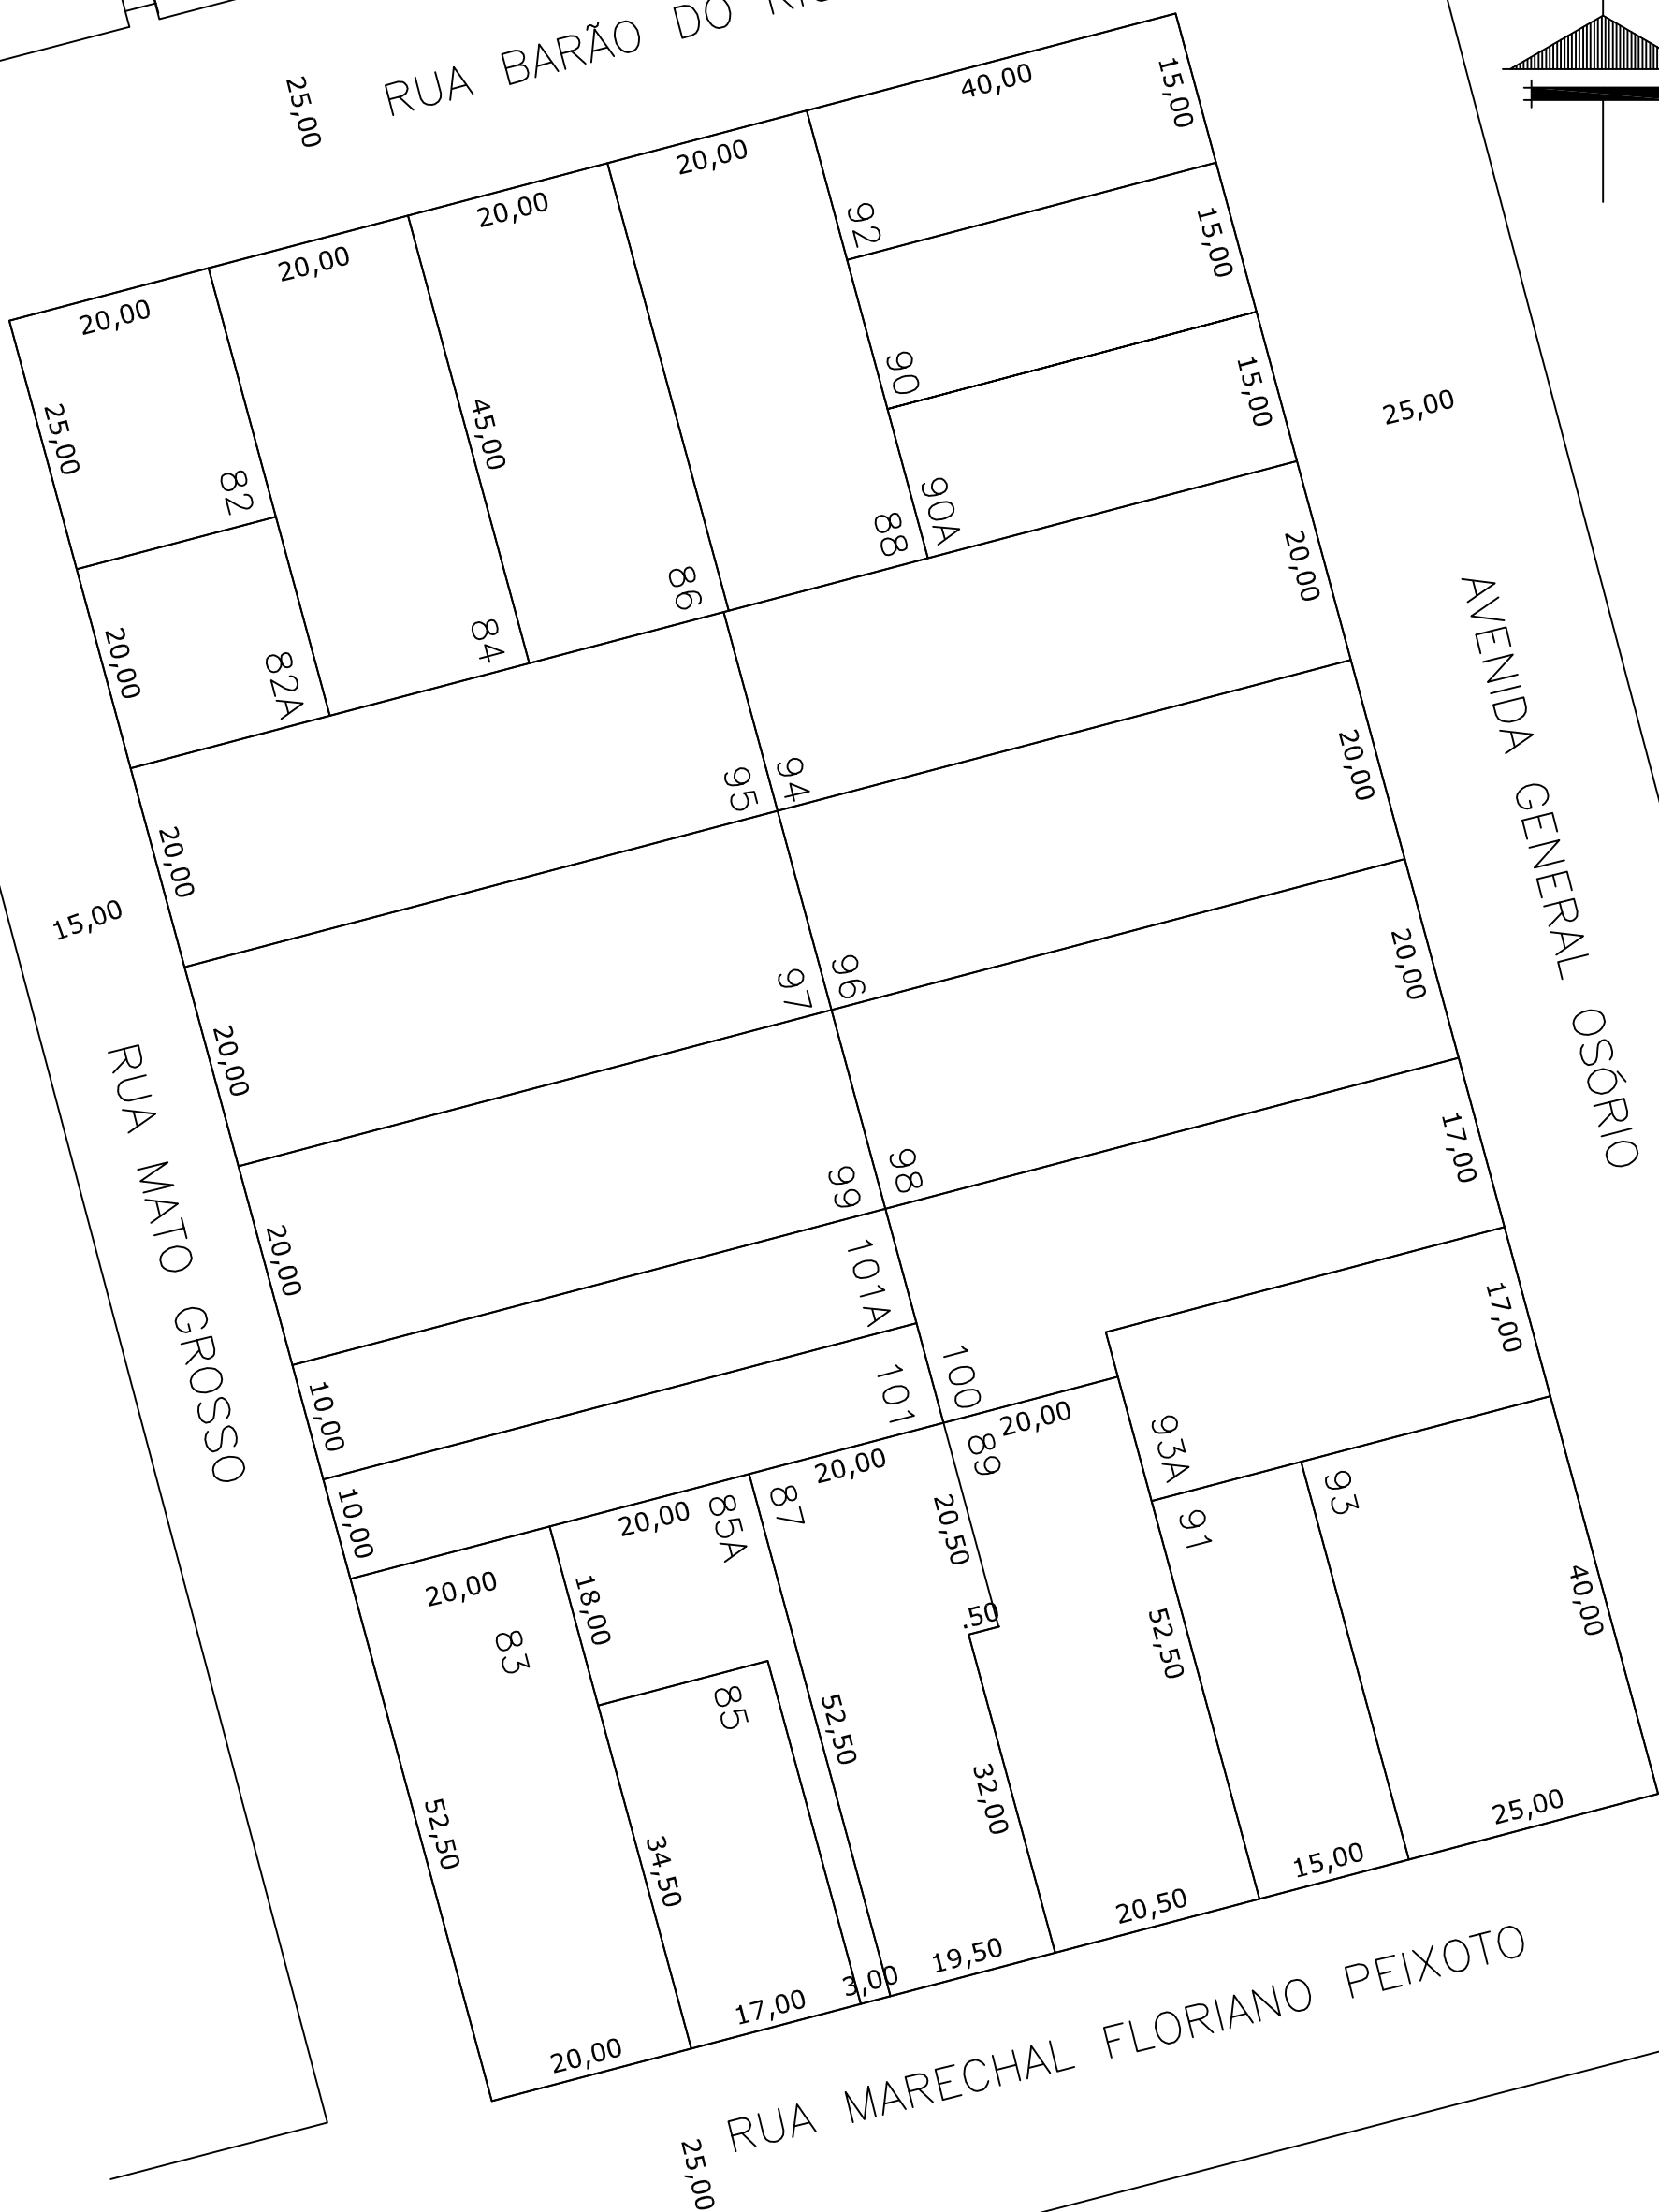

Prefeitura Municipal de
Chapecó

Projeto: **Loteamento Cidade Chapecó**

Obra: **Centro**

Referente: **Quadra 34**

Escala: 1/1000

Data: 2011

Desenho: GIEZA

Revisão: ---

Nº Projeto: ---

Unica