




40.00

Avenida Getúlio Vargas

Rua Florianópolis

Rua Lauro Muller

25.00

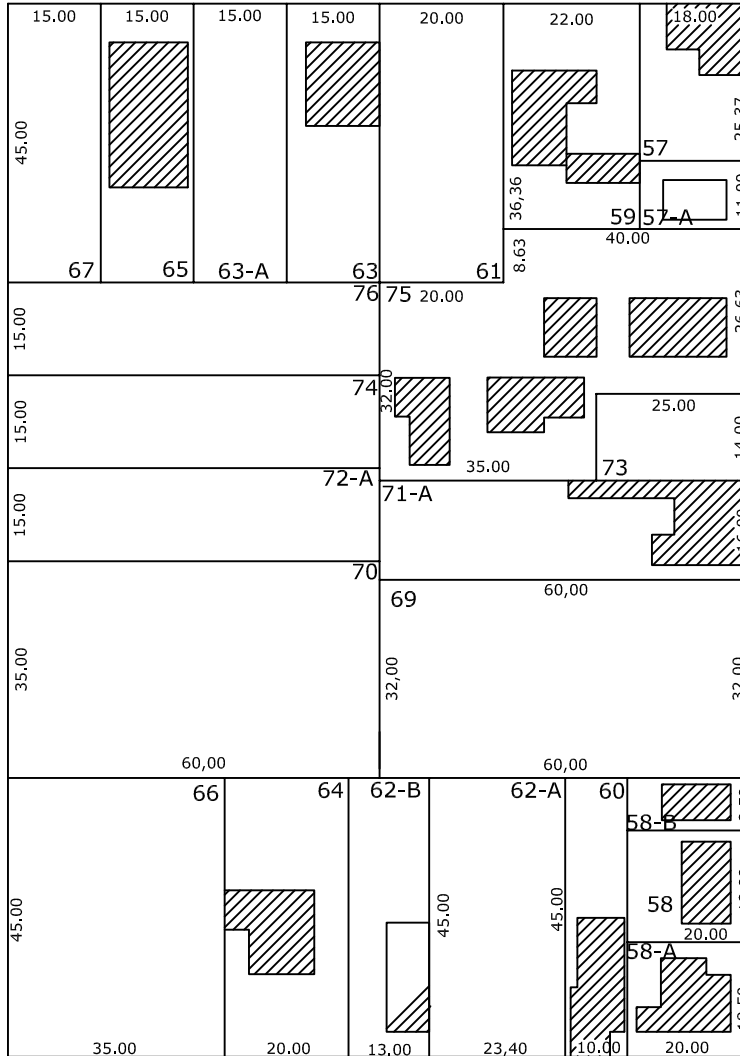

25.00

Rua Nereu Ramos

Prefeitura Municipal de
Chapecó

Loteamento

Loteamento Cidade Chapecó

Obra:

CENTRO

Referente:

Quadra 72

Escala:

1/1250

Data:

2008

Desenho:

MARIZETE

Revisão:

Nº Projeto:

Unica