


N

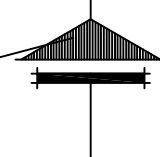


RUA BARÃO DO RIO BRANCO

RUA INDEPENDENCIA

RUA MATO GROSSO

RUA MARECHAL FLORIANO PEIXOTO

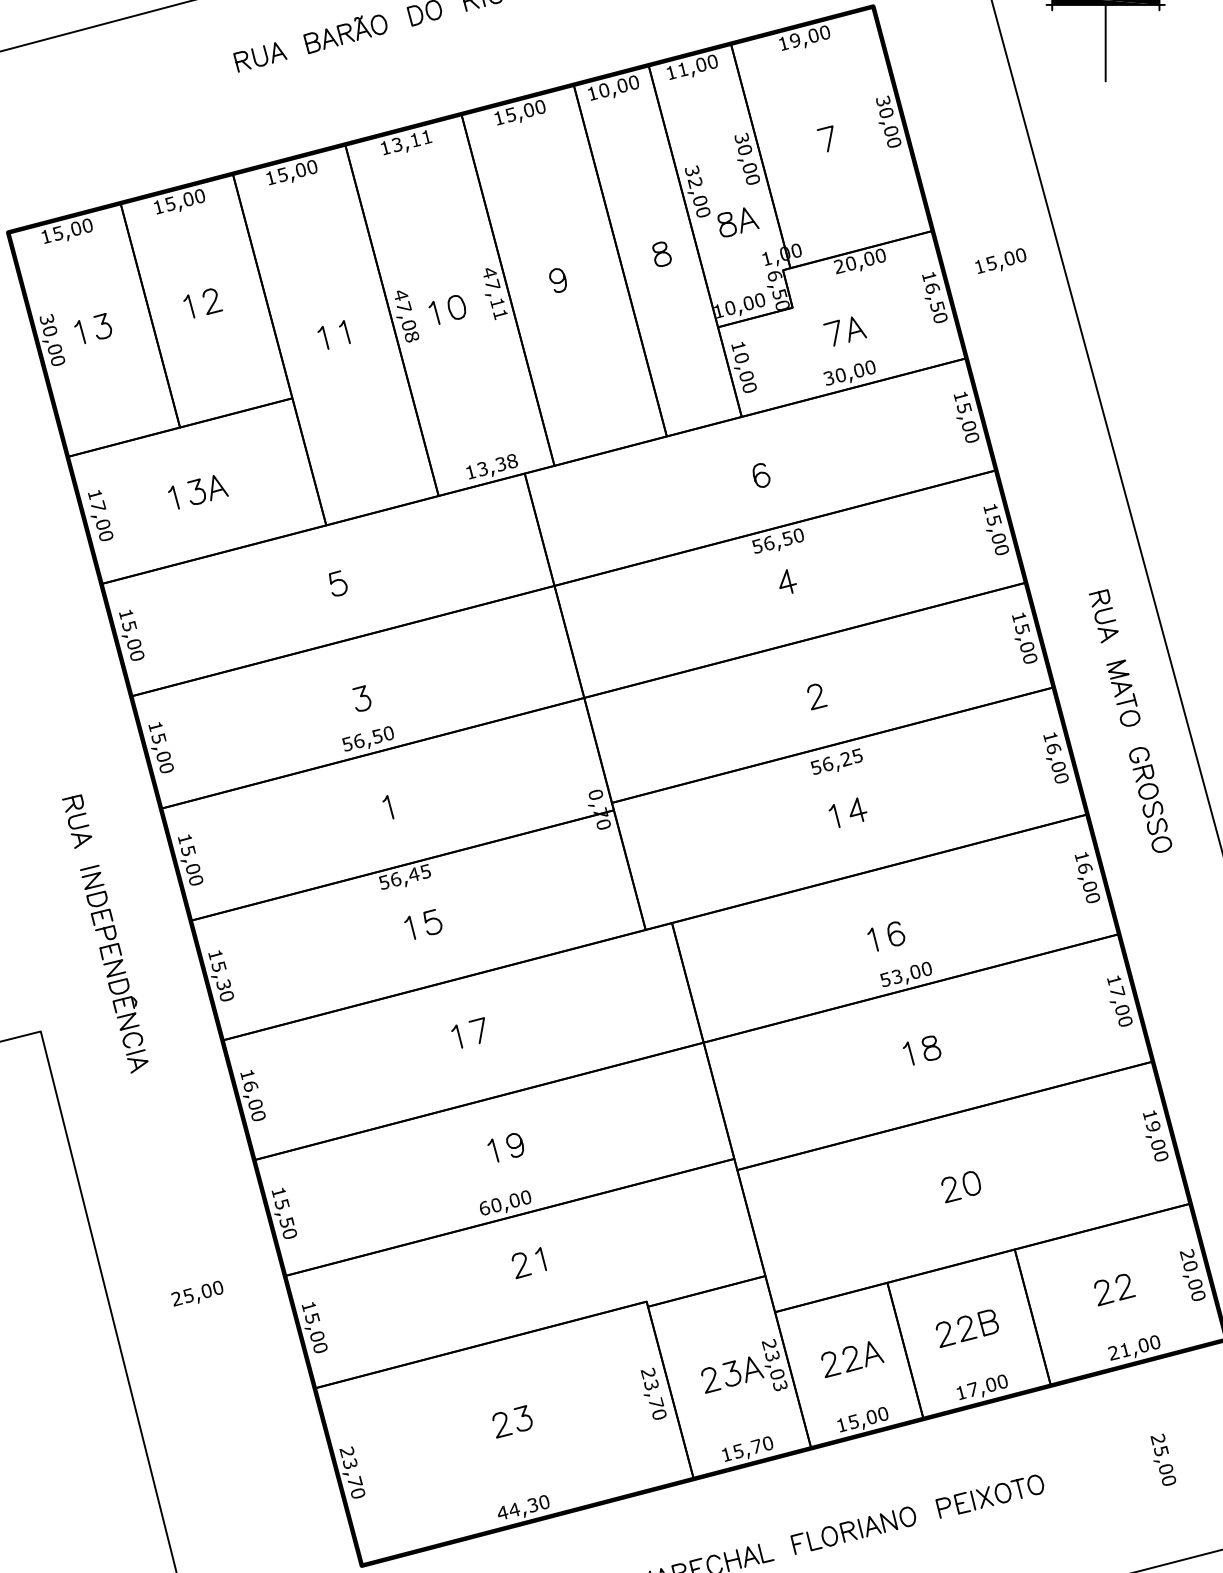

Prefeitura Municipal de
Chapecó

Projeto: Loteamento Cidade Chapecó

Obra: Bairro Jardim Itália

Referência: Quadra 142

Escala: 1/1000

Data: 2012

Desenho: CLAITON

Revisão: ---

IP Projeto: ---

Única