

RUA MARECHAL FLORIANO PEIXOTO

25,00


18,00

RUA MILTON DE PAULA MUNIZ

RUA EUCALIPTOS

RUA CLEVELÂNDIA

25,00

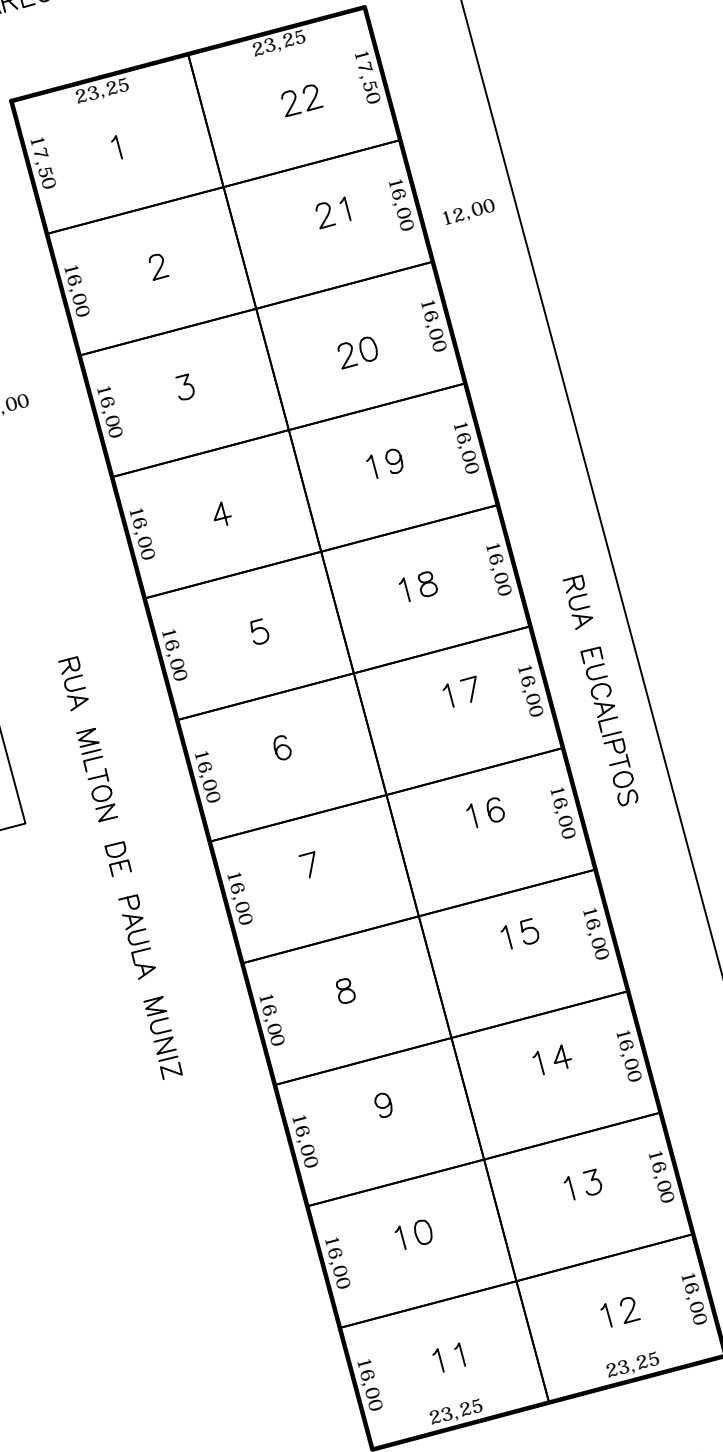

Prefeitura Municipal de
Chapecó

Secretaria de
PLANEJAMENTO

Departamento de
PLANEJAMENTO URBANO

Projeto

Loteamento Cidade Chapecó

Obra:

Bairro SAIC

Referente:

Quadra 143

Escala:

1/1000

Data:

2012

Desenho:

CLAITON

Revisão:

Nº Projeto:

Unica