




RUA MARECHAL FLORIANO PEIXOTO

25,00

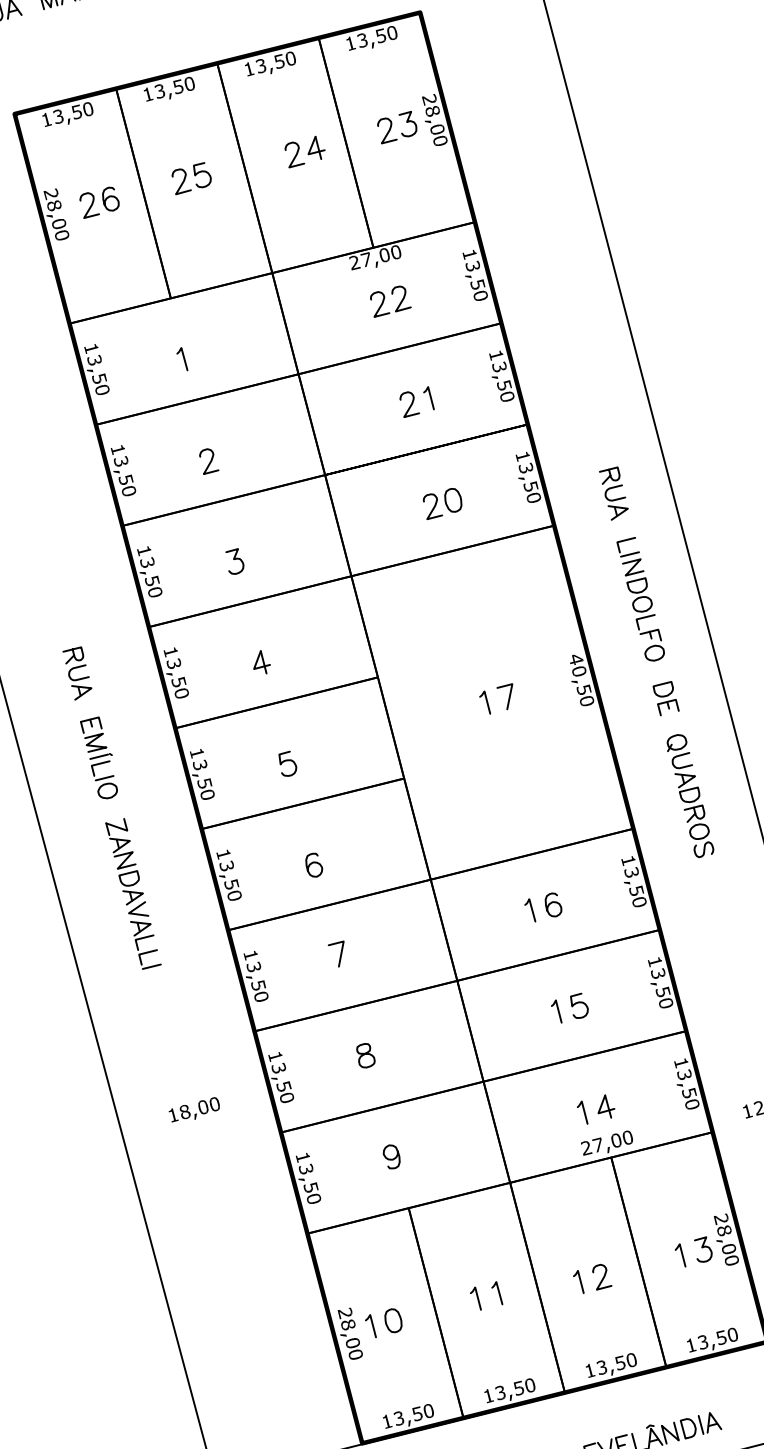

RUA EMILIO ZANDANALLI

RUA LINDOLFO DE QUADROS

RUA CLEVELÂNDIA

Prefeitura Municipal de
Chapecó

Projeto: Loteamento Cidade Chapecó

Obras: Bairro SAIC

Referência: Quadra 144

Escala: 1/1000

Data: 2012

Desenho: CLAITON

Revisão: ---

Nº Projeto: ---

Unica