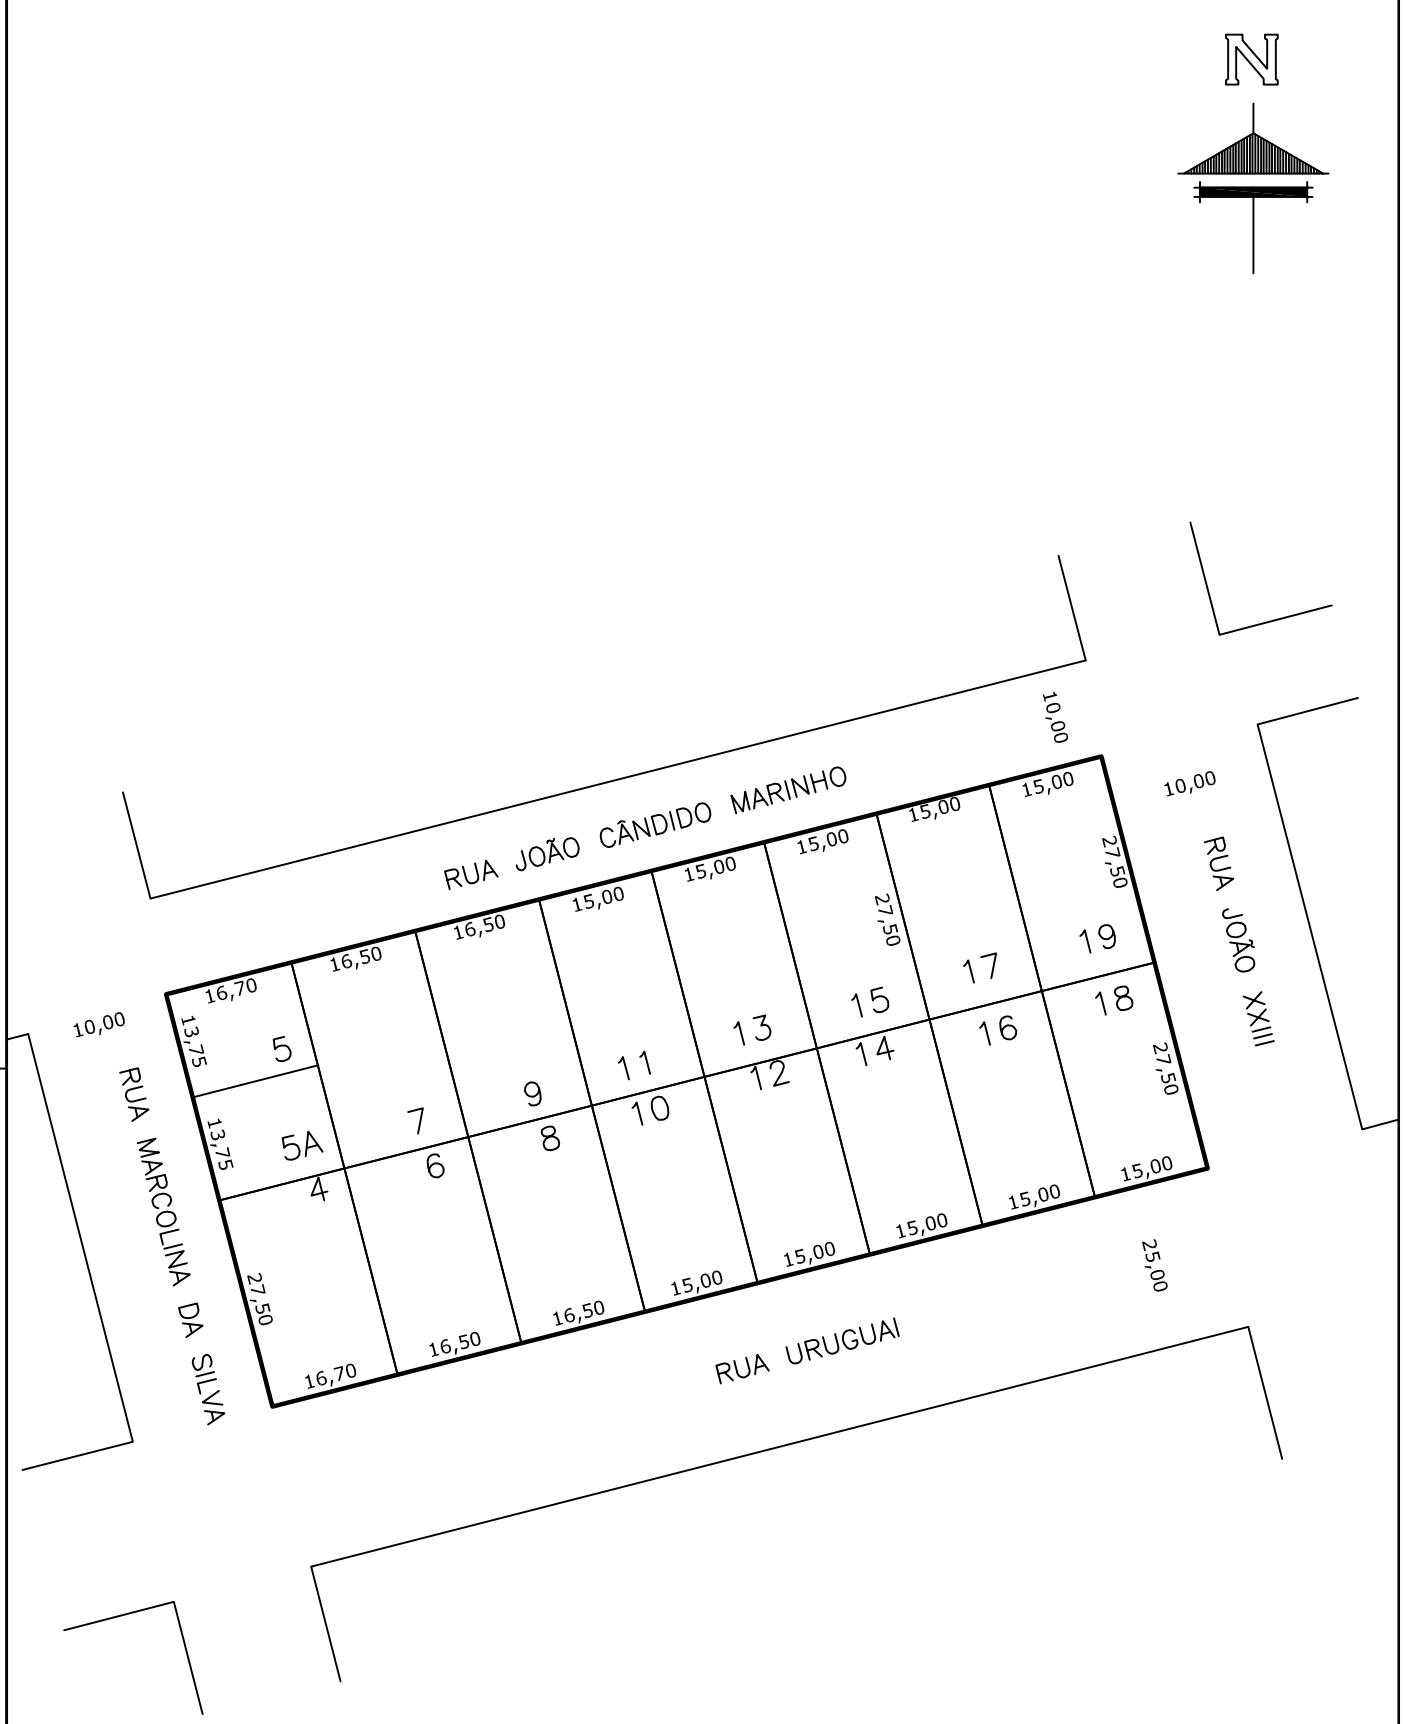

Prefeitura Municipal de
Chapecó

Projeto	Loteamento Cidade Chapecó
Obra:	Saic
Referente:	Quadra 153-A

Escala:	Data:	Desenho:	Revisão:	Nº Projeto:	
1/1000	2012	CLAITON	---	---	Unica