
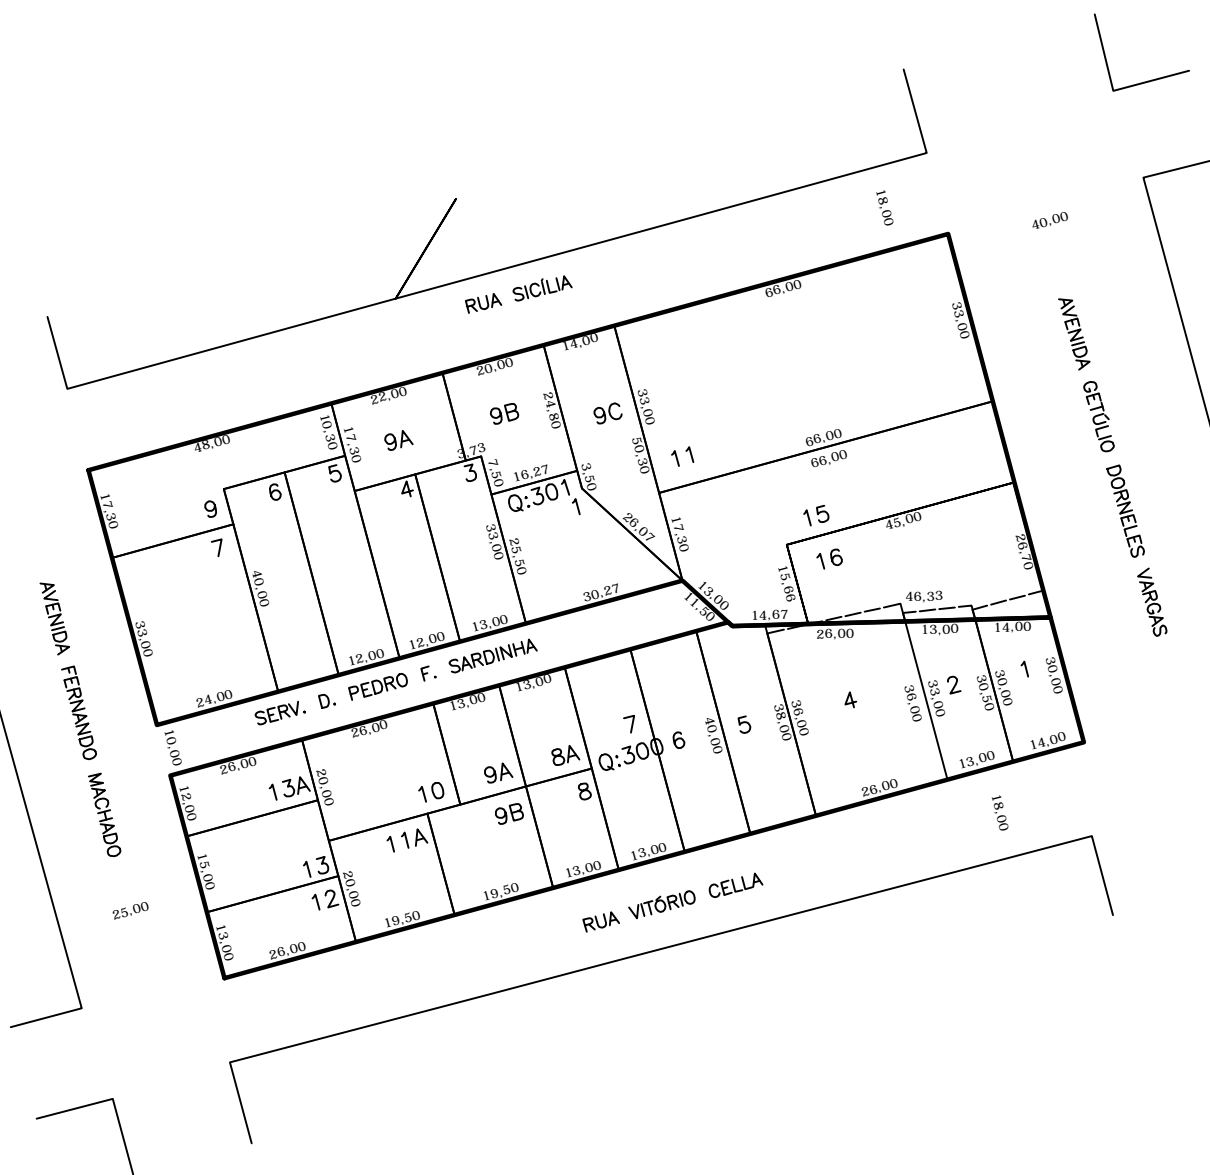


N

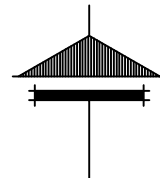

Prefeitura Municipal de
Chapecó

Projeto: Loteamento João Pilts

Obra: Centro

Referente: Quadra 300/301

Escala: 1/1000

Data: 2012

Desenho: FERNANDA

Revisão: ---

Nº Projeto: ---

Unica