


Rua Rio de Janeiro

18

Rua Palermo

10

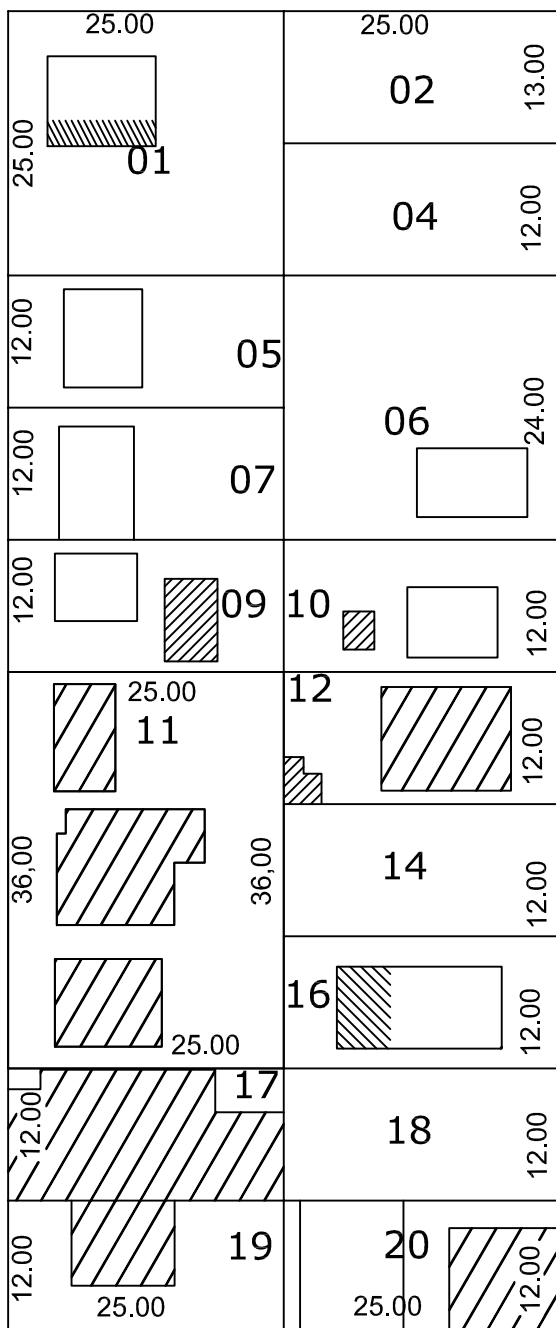

25,00

Rua Rui Barbosa

Rua 7 de Setembro

25,00

Prefeitura Municipal de
Chapecó

Lotiamento: Loteamento Cidade Chapecó

Obra: Bairro Presidente Médici

Referente: Quadra 324

Escala: 1/1000

Data: 2008

Desenho: MARIZETE

Revisão: ---

N° Projeto: ---

Unica