


Rua Nicácio Portela Diniz

18,00

Rua João XXIII

18,00

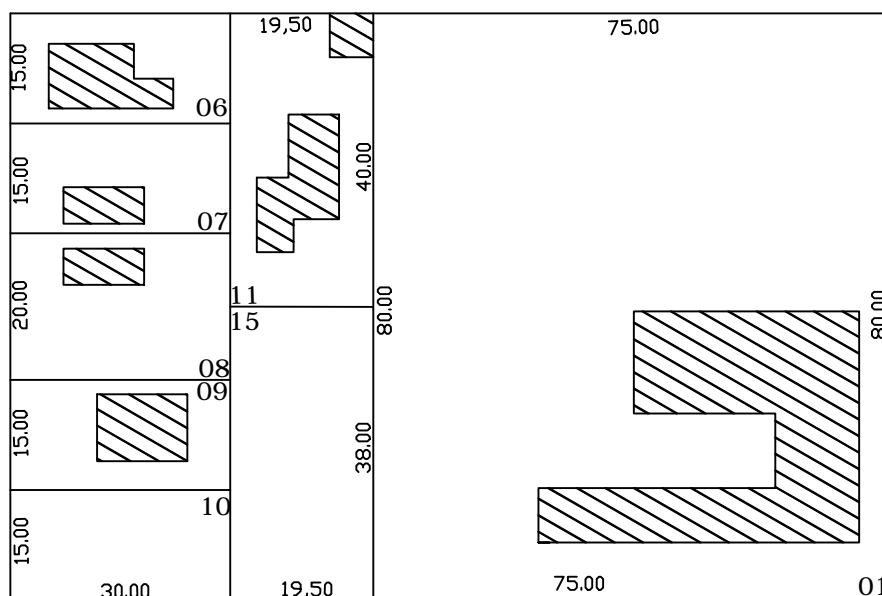

Rua Iguaçu

20,00

Rua Clevelândia

25,00

**Prefeitura Municipal de
Chapecó**

Secretaria de
PLANEJAMENTO

Departamento de
PLANEJAMENTO URBANO

Lotiamento **Loteamento Cidade Chapecó**

Obra: **Saic**

Referente: **Quadra 374**

Escala: **1/1000**

Data: **2008**

Desenho: **Tatiane**

Revisão: **---**

Nº Projeto: **---**

Única