


Rua São Marcos

18.00

Rua Pirajuí

18.00

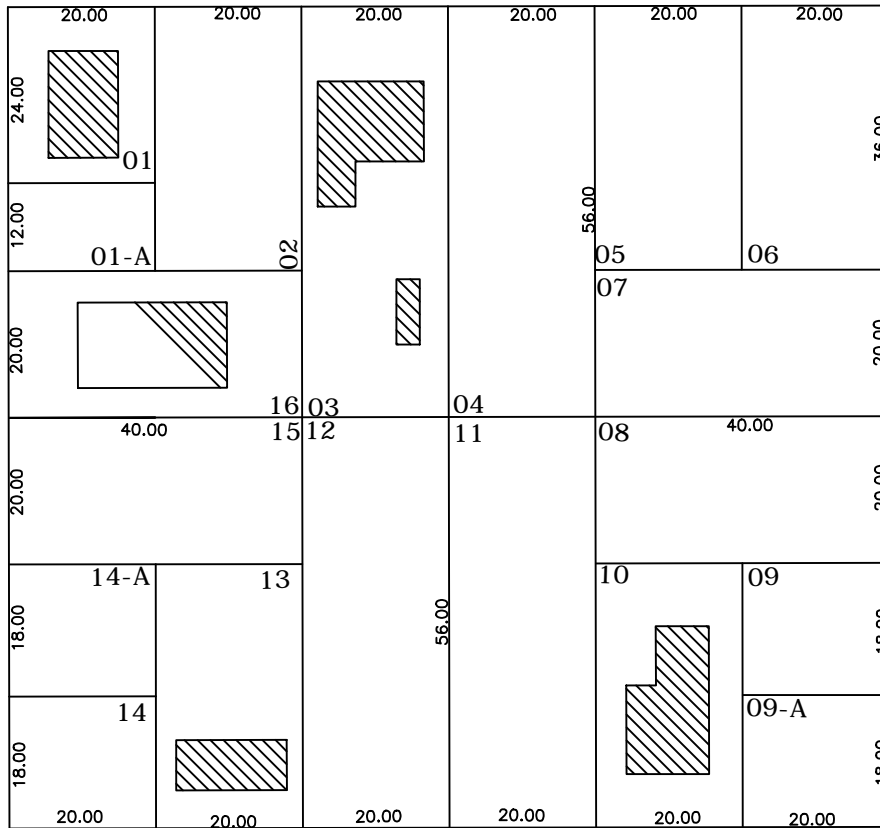

Rua 14 de Agosto

25.00

Rua João Paulo I

15.00

**Prefeitura Municipal de
Chapecó**

Secretaria de
PLANEJAMENTO

Departamento de
PLANEJAMENTO URBANO

Loteamento **Loteamento Esplanada**

Obra: **Esplanada**

Referente: **Quadra 387**

Escala: 1/1000

Data: 2008

Desenho: Tatiane

Revisão: ---

Nº Projeto: ---

Unica