


AVENIDA GETÚLIO DORNELES VARGAS
40,00

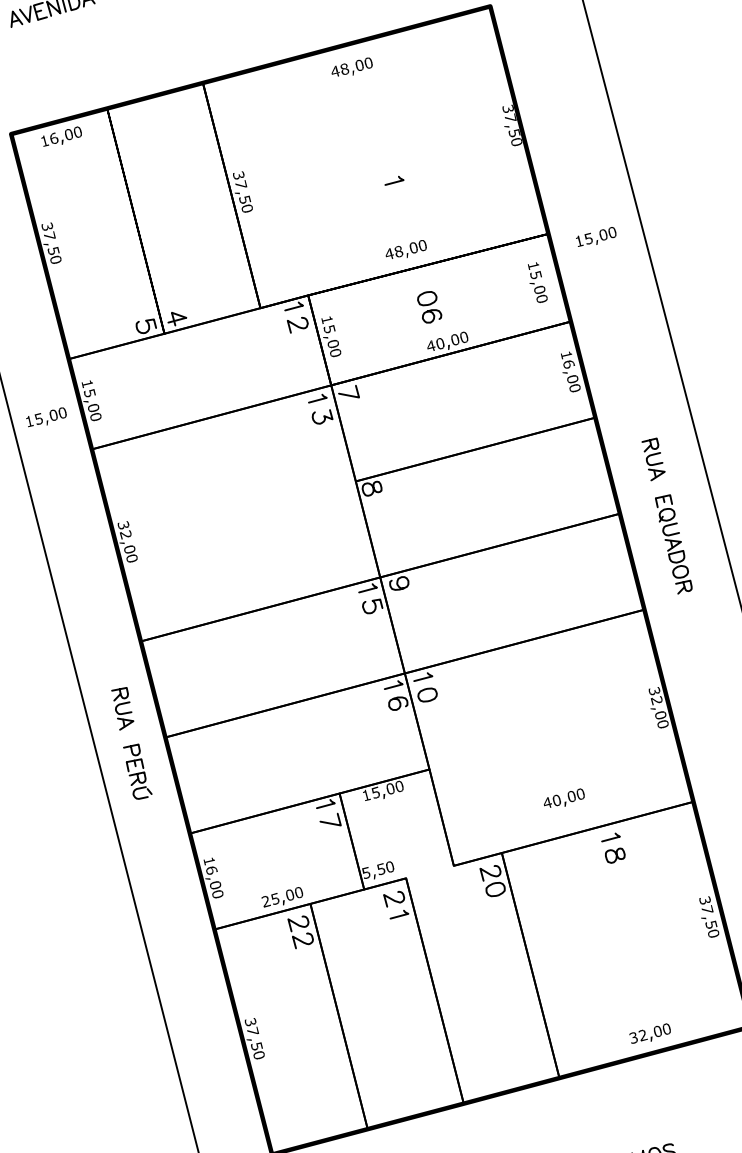

RUA EQUADOR

RUA PERÚ

AVENIDA NEREU RAMOS
25,00

Prefeitura Municipal de
Chapecó

Loteamento: **Loteamento Líder**

Obra: **Bairro Líder**

Referente: **Quadra 530**

Escala: 1/1250

Data: 2013

Desenho: FERNANDA

Revisão: ---

Nº Projeto: ---

Unica