
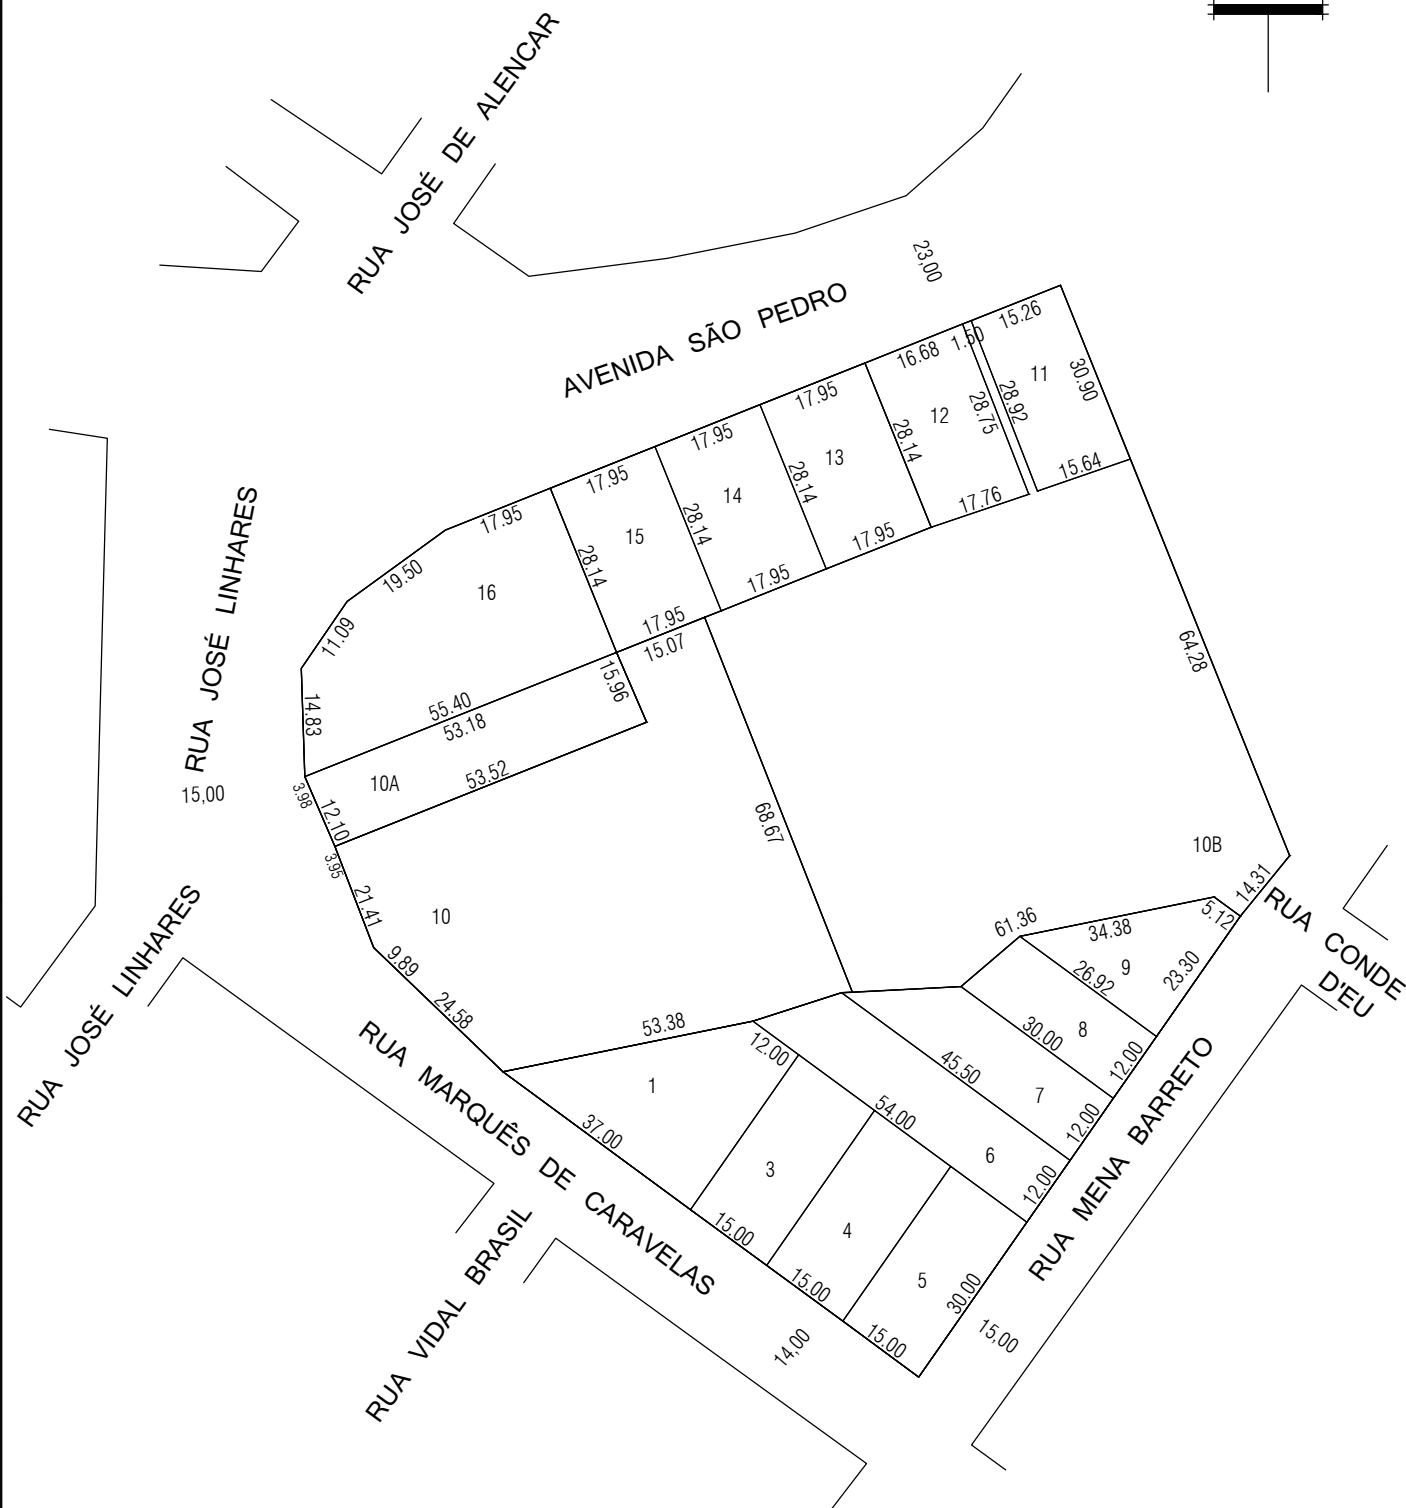


N

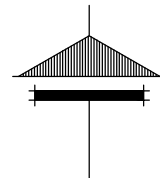

**Prefeitura Municipal de**  
**Chapecó**

Projeto: **Loteamento Antena**

Obra: **Bairro São Cristovão**

Referente: **Quadra 703**

Escala: 1/1250

Data: 2013

Desenho: Sessi

Revisão: ---

Nº Projeto: ---

Unica