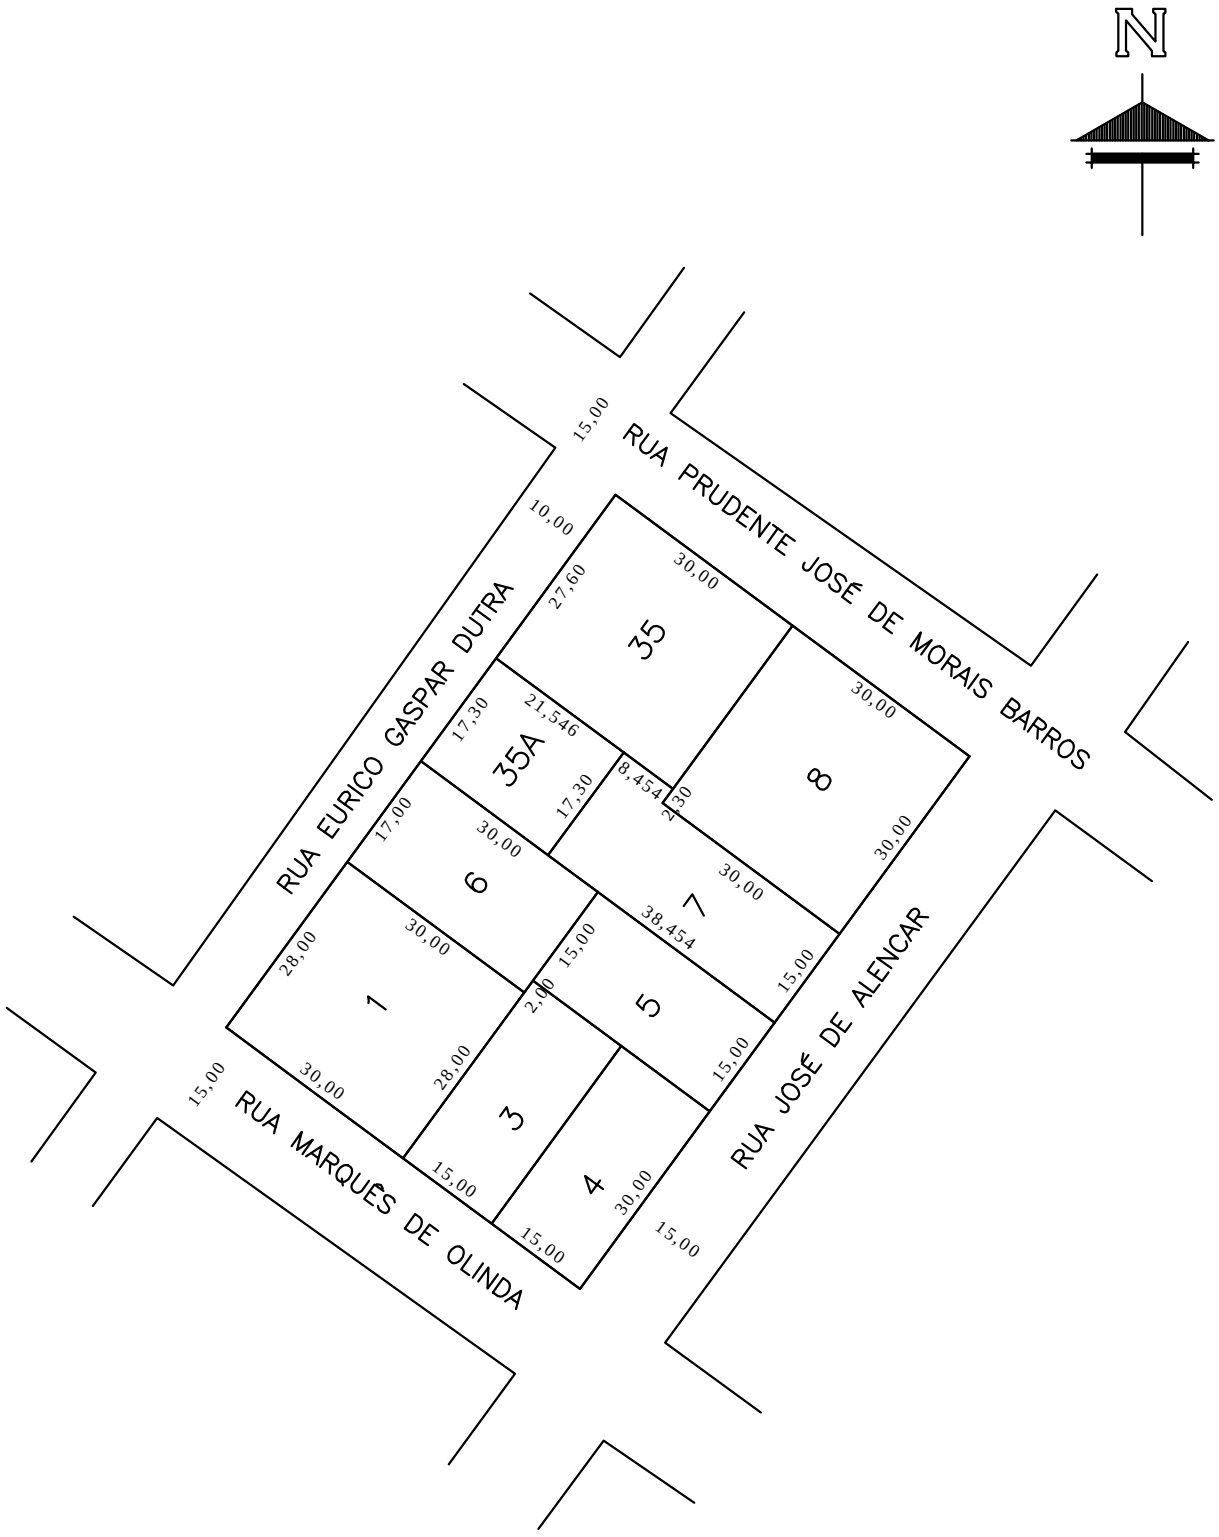

Prefeitura Municipal de

Chapecó

Projeto	Loteamento Santo Antônio Zandavalli/Piragibe
Obra:	Bairro São Cristóvão
Referente:	Quadra 757

Escala:	Data:	Desenho:	Revisão:	Nº Projeto:	
1/1000	2012	CLAITON	---	---	Unica