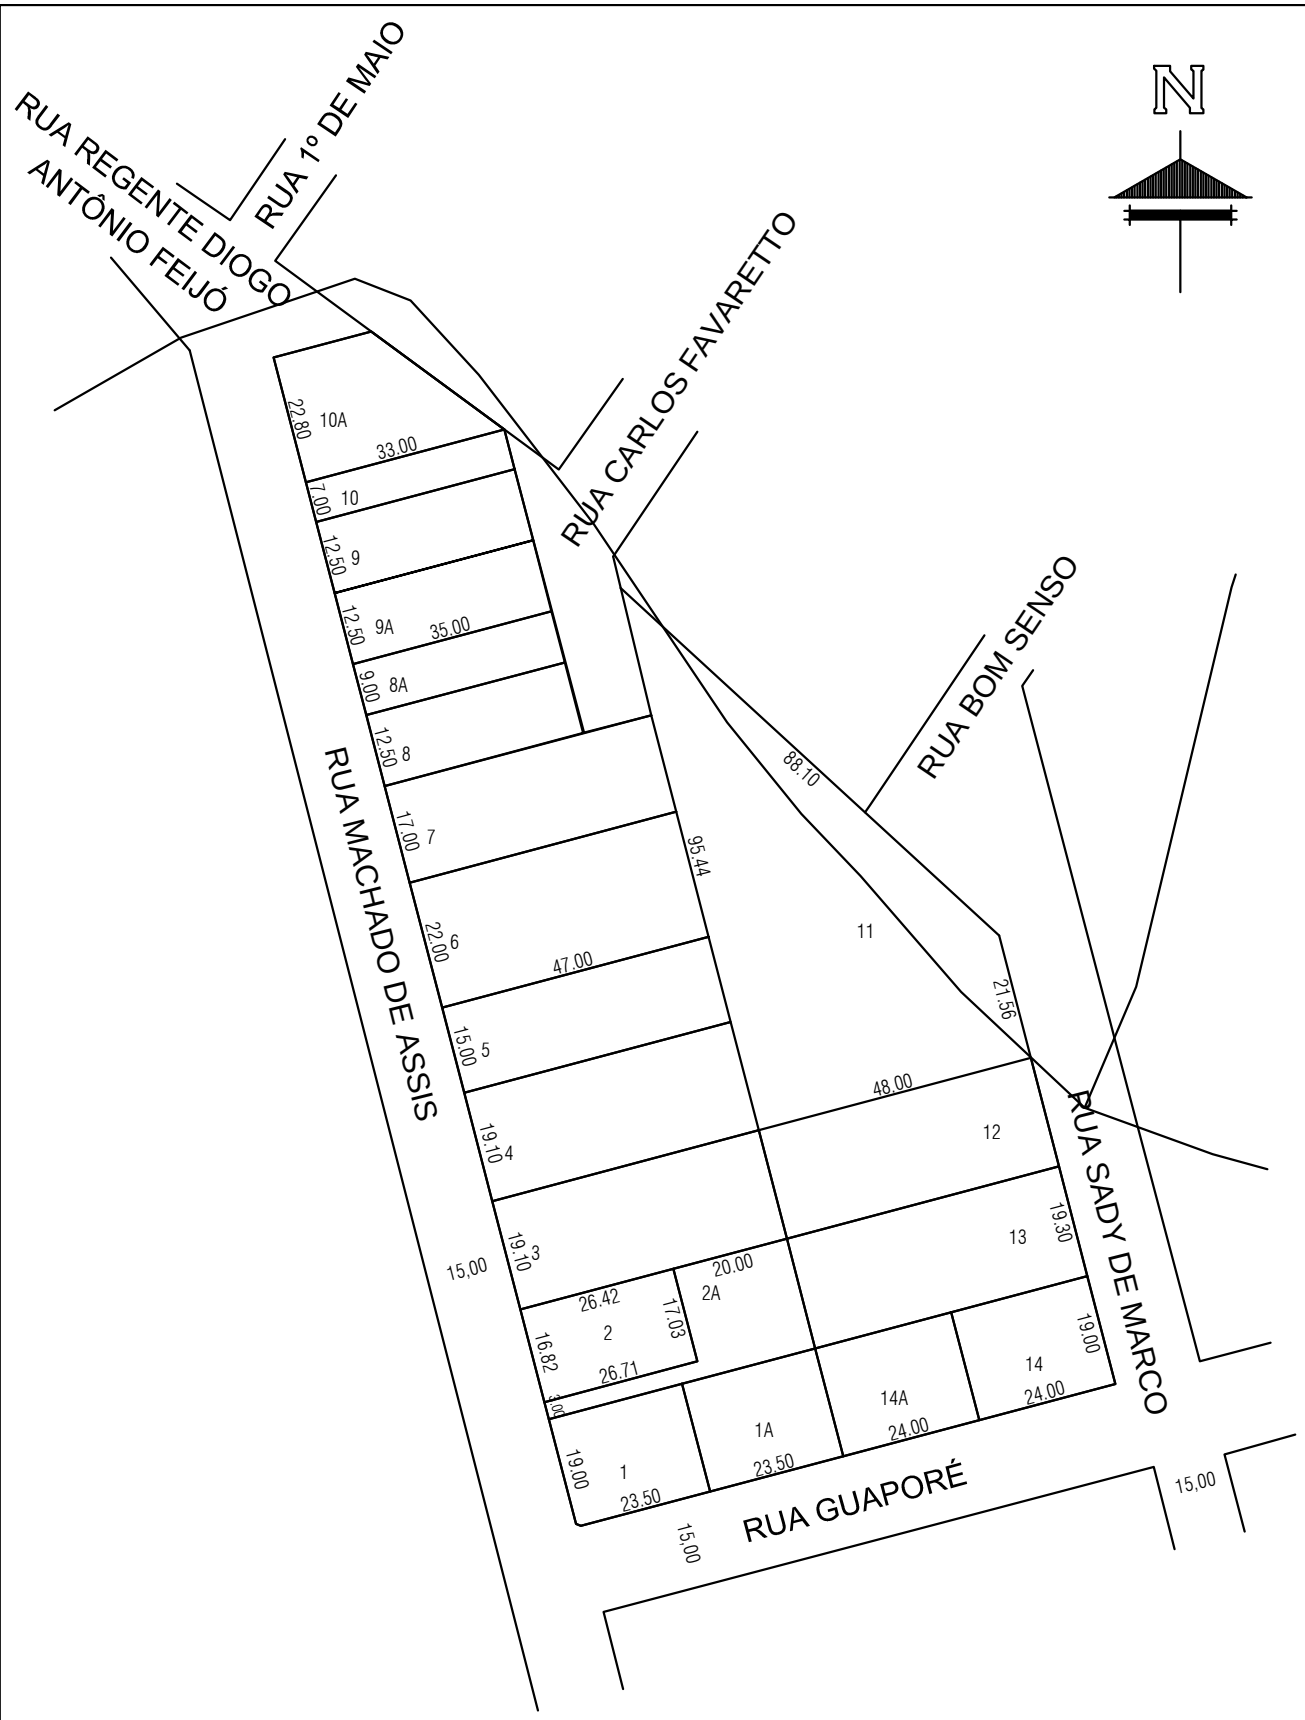

Prefeitura Municipal de
Chapecó

Projeto	Loteamento Alberto Favareto
Obra:	Bairro Jardim Italia
Referente:	Quadra 774

Escala:	Data:	Desenho:	Revisão:	Nº Projeto:	
1/1250	2013	Sessi	---	---	Unica