


AVENIDA GETÚLIO DORNELES VARGAS

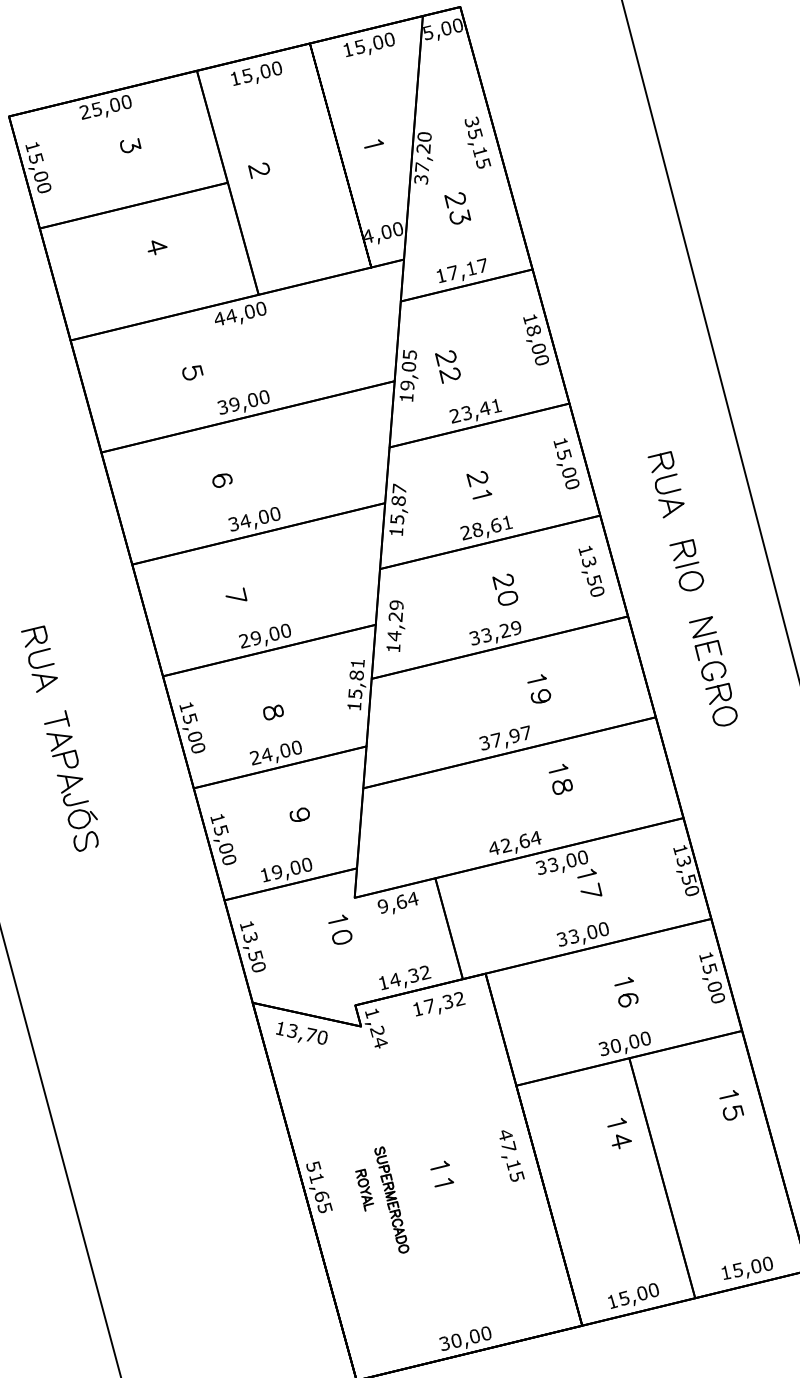

RUA TAPAJÓS

RUA RIO NEGRO

AVENIDA NEREU RAMOS

Prefeitura Municipal de
Chapecó

Projeto: Loteamento Albatroz/Universitário/Uirapuru

Obra: Bairro Universitário

Referente: Quadra 818

Escala: 1/1000

Data: 2013

Desenho: MARIZETE

Revisão: ---

Nº Projeto: ---

Unica