
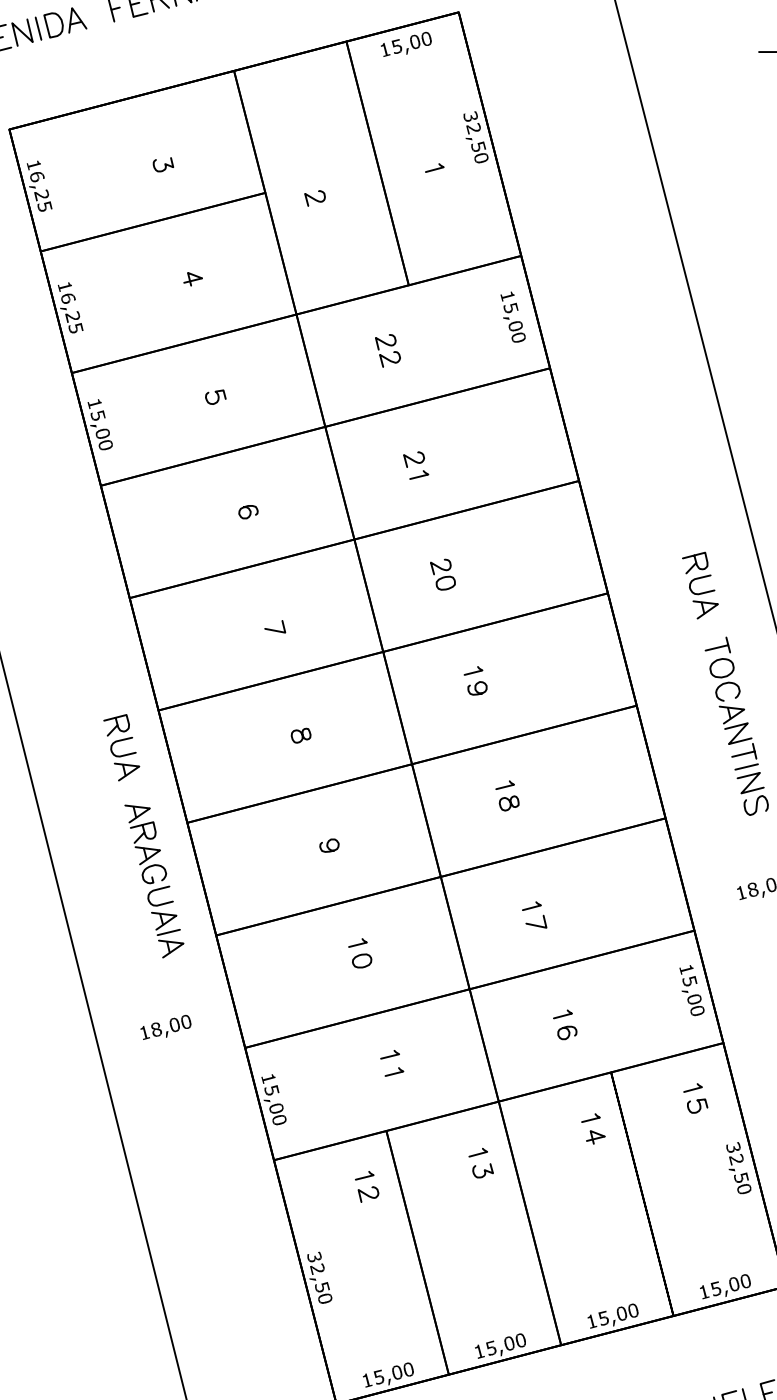


AVENIDA FERNANDO MACHADO 25,00

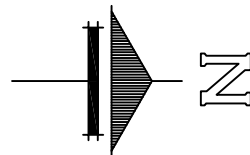

RUA TOCANTINS 18,00

RUA ARAGUAIA 18,00

AVENIDA GETÚLIO DORNELES VARGAS 40,00

Prefeitura Municipal de
Chapecó

Projeto: Loteamento Universitário

Obra: Bairro Universitário

Referente: Quadra 822

Escala: 1/1000

Data: 2013

Desenho: MARIZETE

Revisão: ---

Nº Projeto: ---

Única