




AVENIDA PORTO ALEGRE
25,00

RUA TAPAJÓS
25,00

AVENIDA FERNANDO MACHADO
25,00

RUA TOCANTINS
18,00

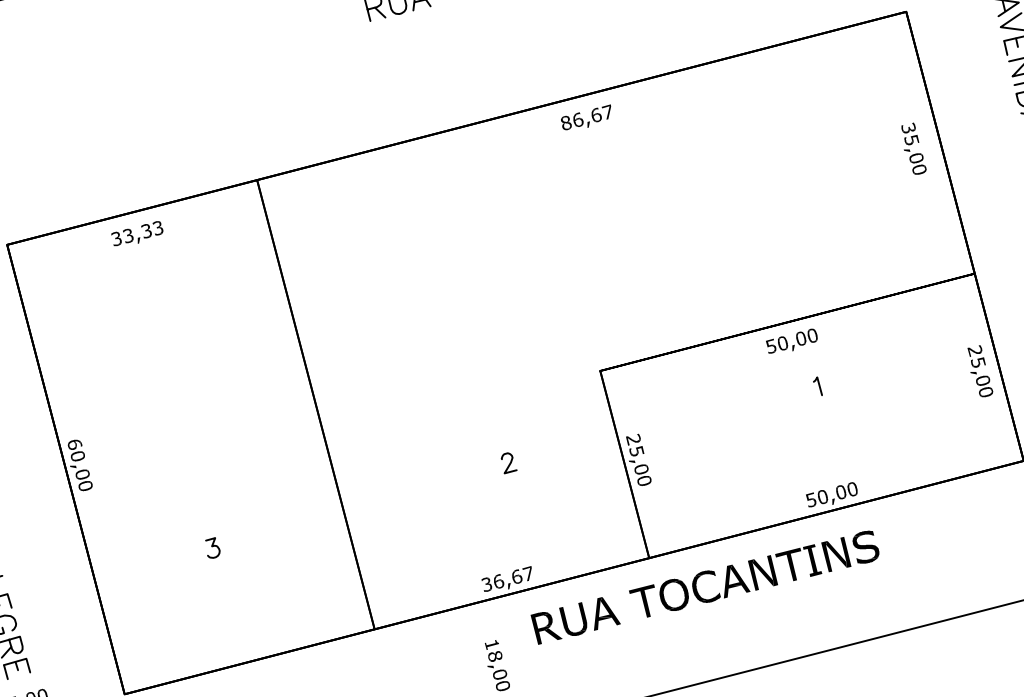

Prefeitura Municipal de
Chapecó

Projeto: Loteamento Universitário

Obra: Bairro Universitário

Referente: Quadra 829

Escala: 1/1000

Data: 2013

Desenho: MARIZETE

Revisão: ---

Nº Projeto: ---

Unica