
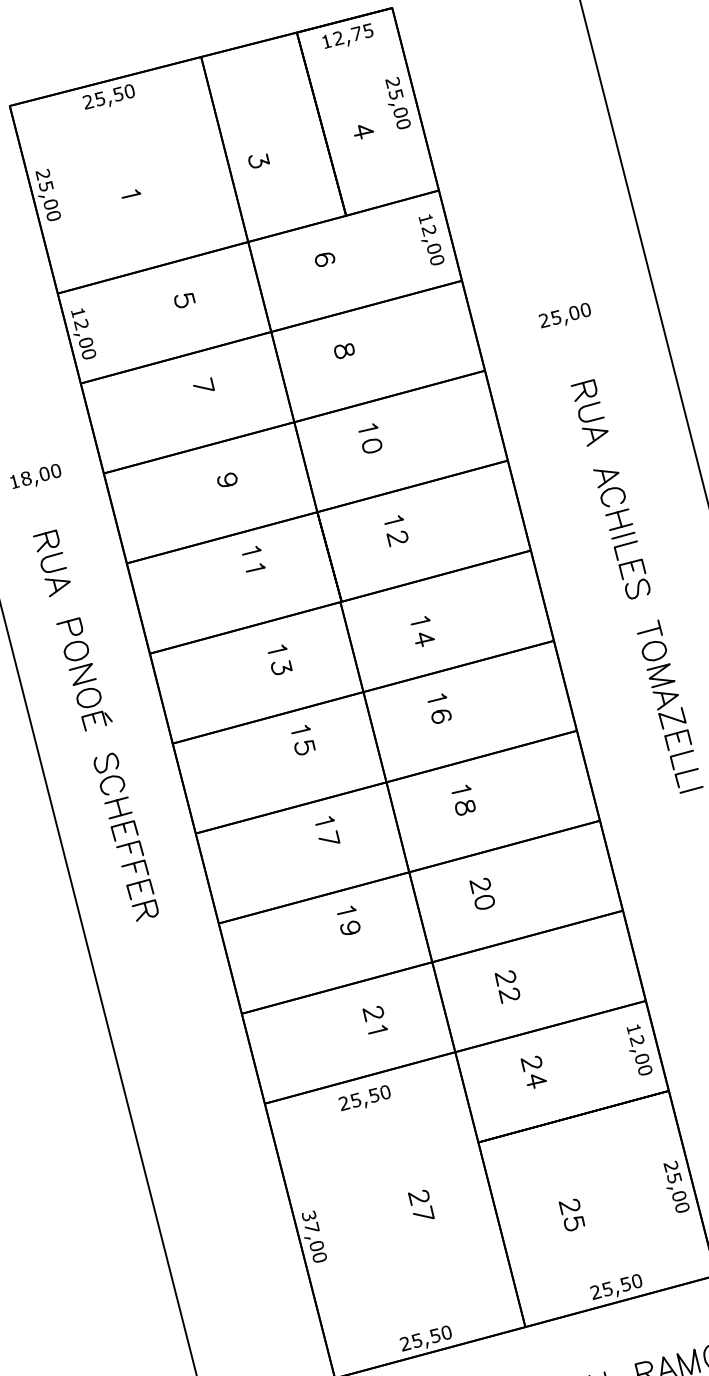


40,00 AVENIDA GETÚLIO DORNELES VARGAS

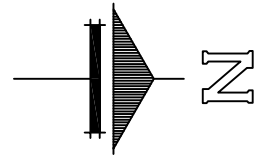

18,00 RUA PONÇO SCHEFFEER

25,00 RUA ACHILLES TOMAZZELLI

25,00 AVENIDA NEREU RAMOS

Prefeitura Municipal de
Chapecó

Projeto: Loteamento Irmãos Sperandio

Obra: Bairro Centro

Referente: Quadra 852

Escala: 1/1000

Data: 2013

Desenho: MARIZETE

Revisão: ---

Nº Projeto: ---

Unica