
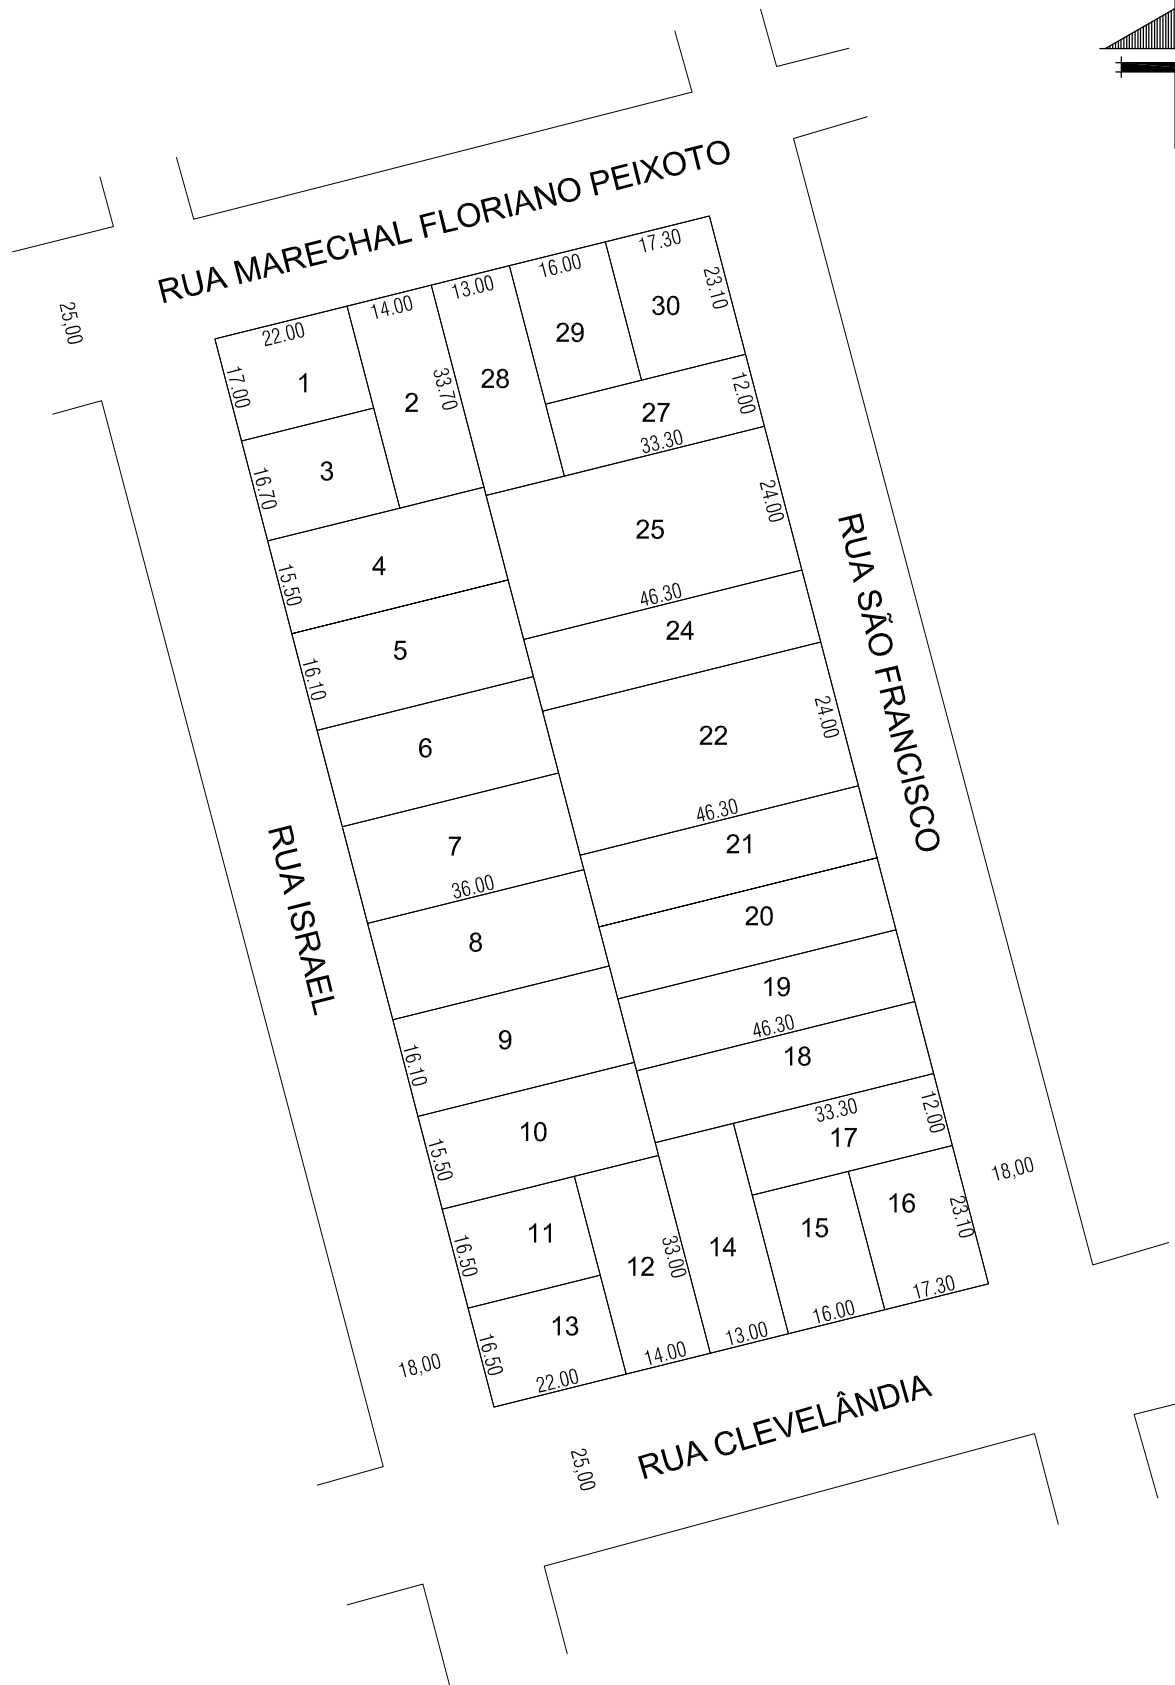


N

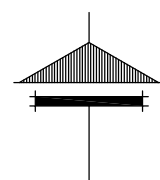

Prefeitura Municipal de
Chapecó

Projeto: **Loteamento Serafim E. Bertaso**

Obra: **Bairro Maria Goretti**

Referente: **Quadra 989**

Escala: 1/1250

Data: 2013

Desenho: Sessi

Revisão: ---

Nº Projeto: ---

Unica