



RUA MASCARENHAS DE MORAIS


RUA PRINCESA ISABEL

RUA PROCÓPIO FERREIRA

RUA CARLOS GOMES

RUA CÂMARA JÚNIOR

CÓRREGO CANALIZADO

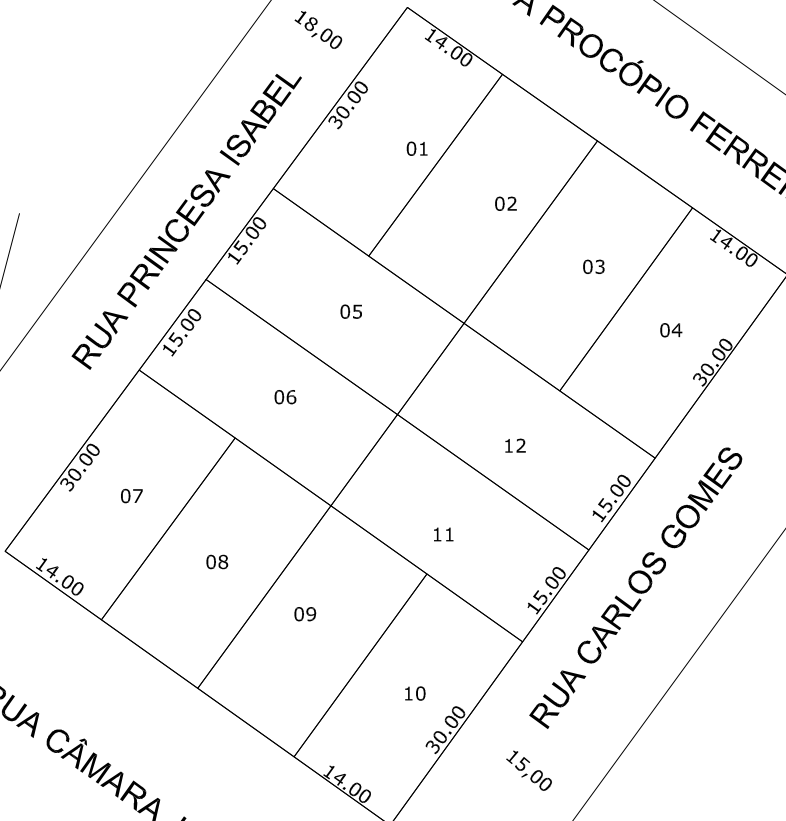

Prefeitura Municipal de
Chapecó

Projeto: Loteamento Jardim América

Obra: Bairro Jardim América

Referente: Quadra 1022

Escala: 1/1000

Data: 2013

Desenho: Sessi

Revisão: ---

Nº Projeto: ---

Unica