



N

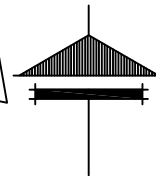

RUA VITORIA MARAGNO

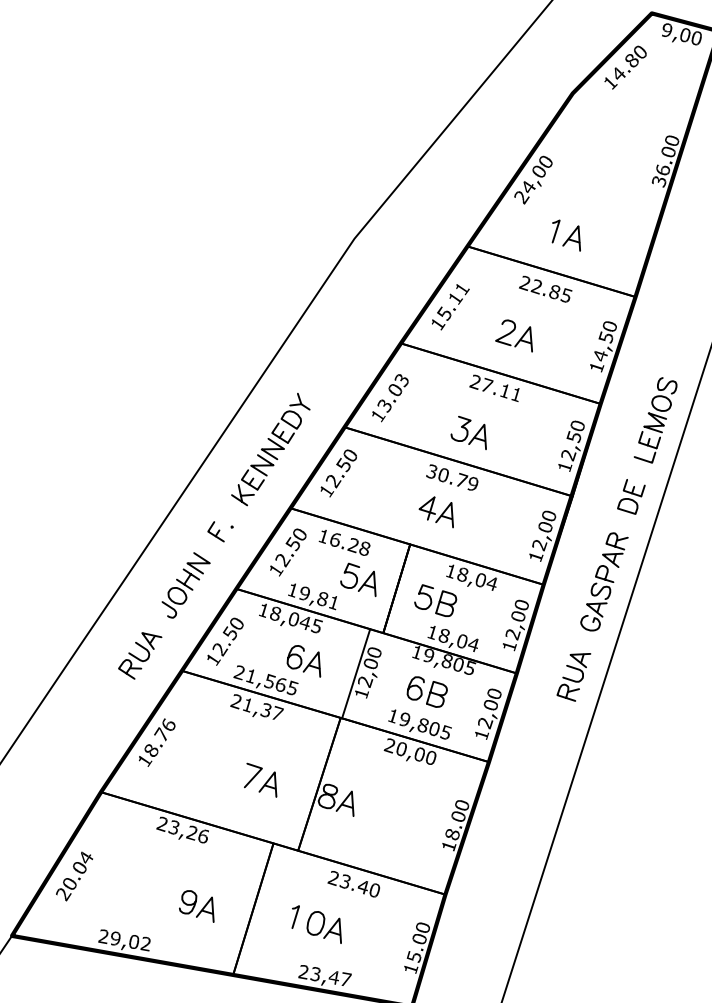

Q. 1035

Prefeitura Municipal de
Chapecó

Projeto: Loteamento Santa Rita

Obra: Bairro Passo dos Fortes

Referente: Quadra 1035 A

Escala: 1/1000

Data: 2012

Desenho: GIEZA

Revisão: ---

Nº Projeto: ---

Unica