
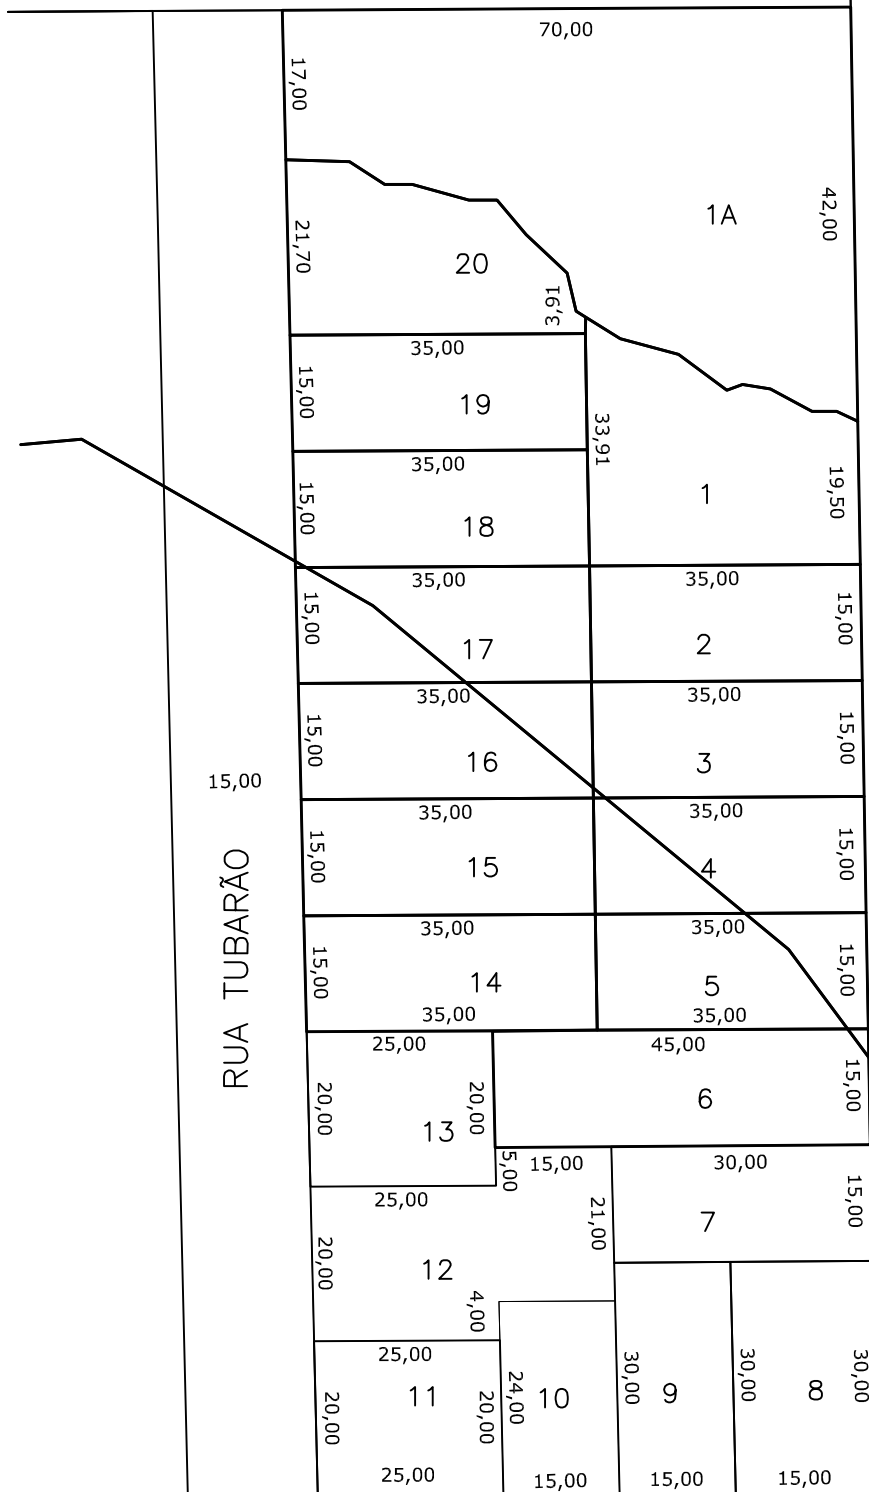


COCA-COLA

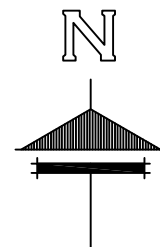

Prefeitura Municipal de
Chapecó

Projeto: **Loteamento Belvedere**

Obra: **Bairro Belvedere**

Referente: **Quadra 1096**

Escala: 1/1000

Data: 2013

Desenho: MARIZETE

Revisão: ---

Nº Projeto: ---

Unica