


RUA RIO DE JANEIRO

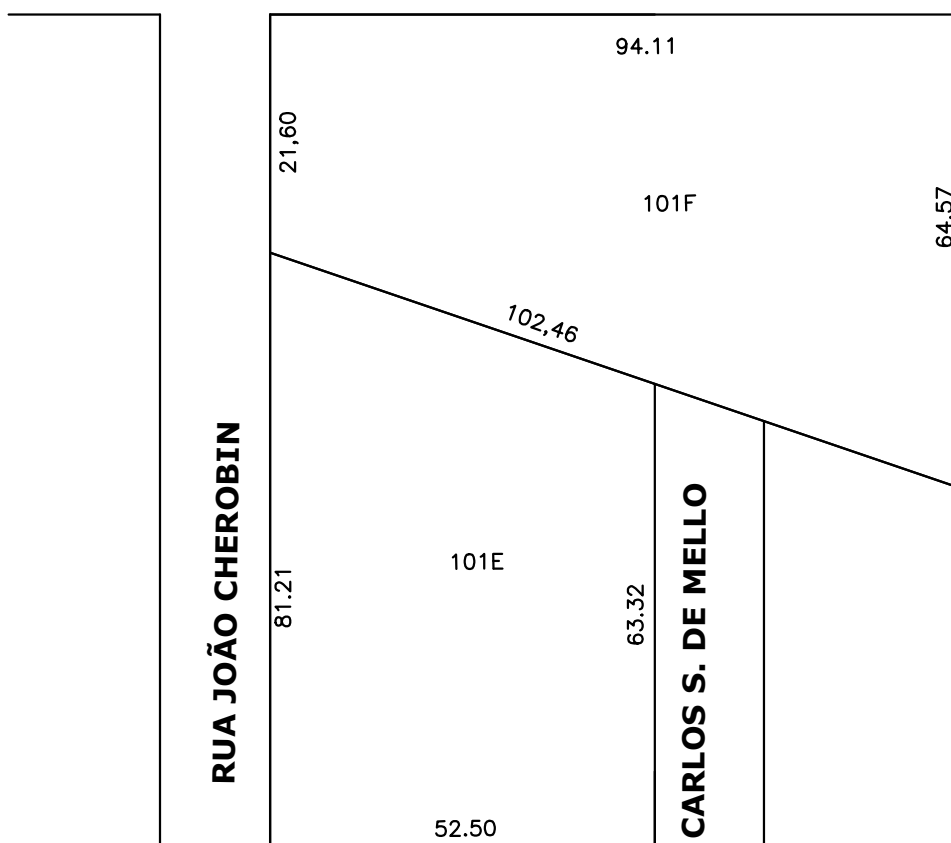

RUA JOÃO CHEROBIN

RRUA DOM CARLOS S. DE MELLO

RUA 7 DE SETEMBRO

**Prefeitura Municipal de
Chapecó**

Loteamento: **Loteamento Vista Alegre**

Obra: **Bairro Presidente Medici**

Referente: **Quadra 1140**

Escala: **1/1000**

Data: **2008**

Desenho: **MARIZETE**

Revisão: **---**

Nº Projeto: **---**

Unica