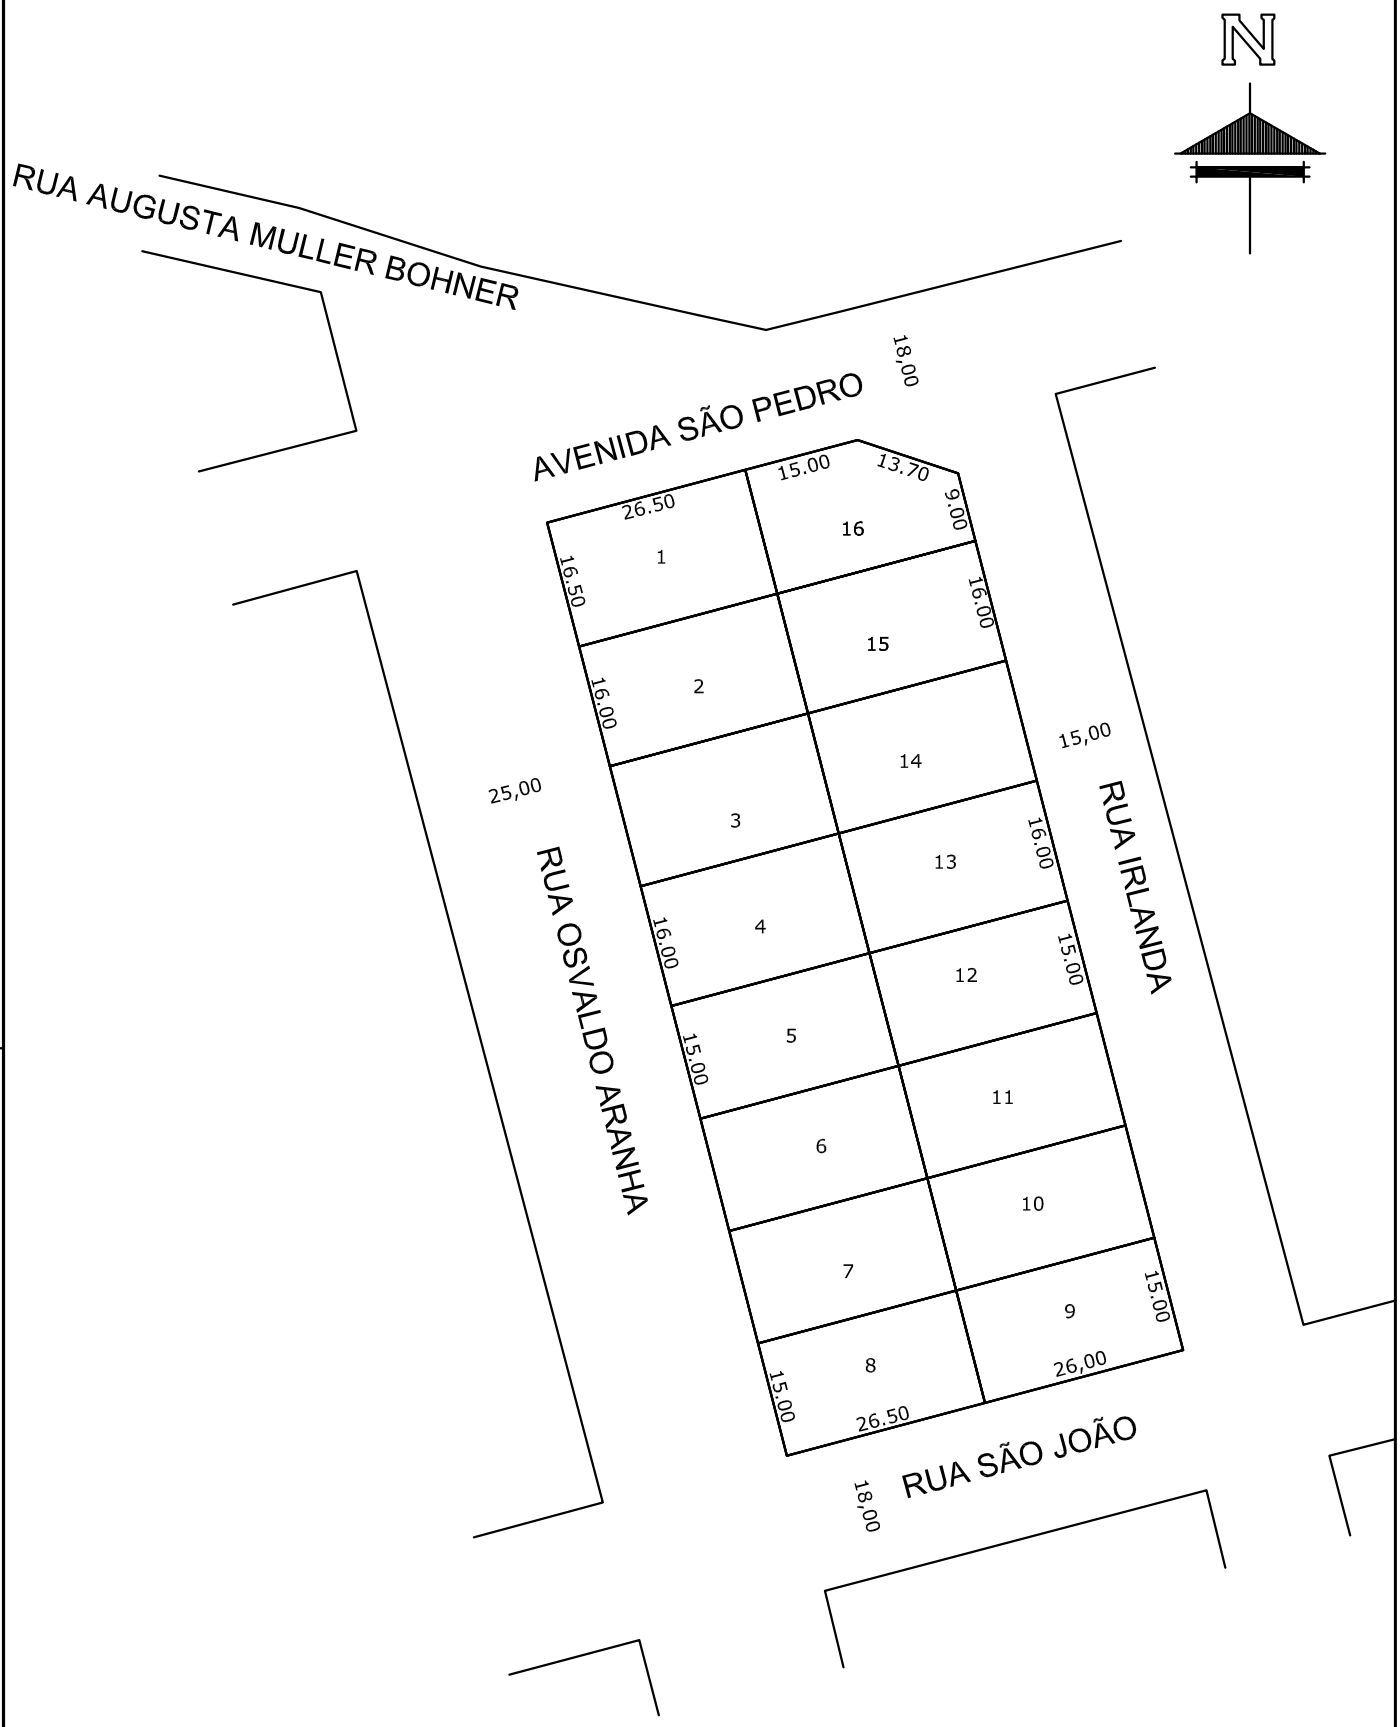

Prefeitura Municipal de
Chapecó

Projeto	Loteamento Presidente Médice
Obra:	Bairro Presidente Médice
Referente:	Quadra 1182

Escala:	Data:	Desenho:	Revisão:	Nº Projeto:	
1/1000	2013	Sessi	---	---	Unica