


N

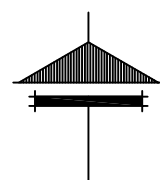

PORTÃO EPAGRI

EMBAPA - EMPRESA BRASILEIRA
DE PESQUISA AGROPECUÁRIAS
Matrícula nº 7.805

PROLONGAMENTO RUA XV NOVENBRO

SERVIDÃO FERDINANDO R. TUSSETTI


RUA XV DE NOVENBRO

RUA OSVALDO CRUZ

SERV. DOS CRAVOS

COOPER CENTRAL

AVENIDA SÃO PEDRO

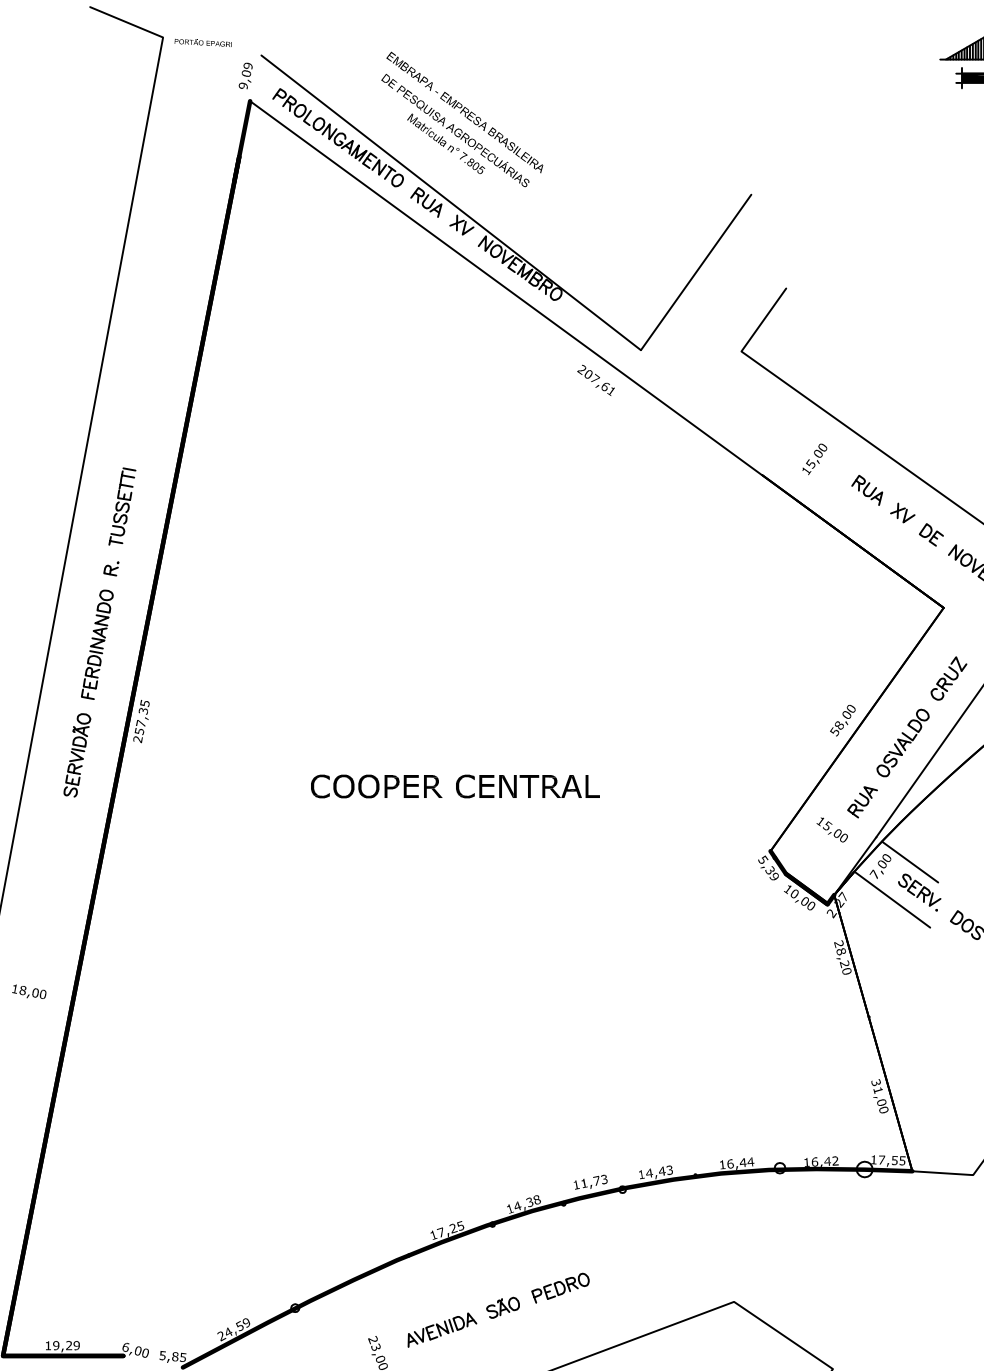

Prefeitura Municipal de
Chapecó

Projeto: Anexo ao Loteamento Paulo Marques

Obra: Bairro São Cristóvão

Referente: Quadra 1238

Escala: 1/1000

Data: 2013

Desenho: CLAITON

Revisão: ---

Nº Projeto: ---

Unica