




25,00

AVENIDA SENADOR ATILIO FRANCISCO XAVIER FONTANA

RUA CUNHA PORÁ

RUA DIONÍSIO CERQUEIRA

RUA CORONEL FREITAS

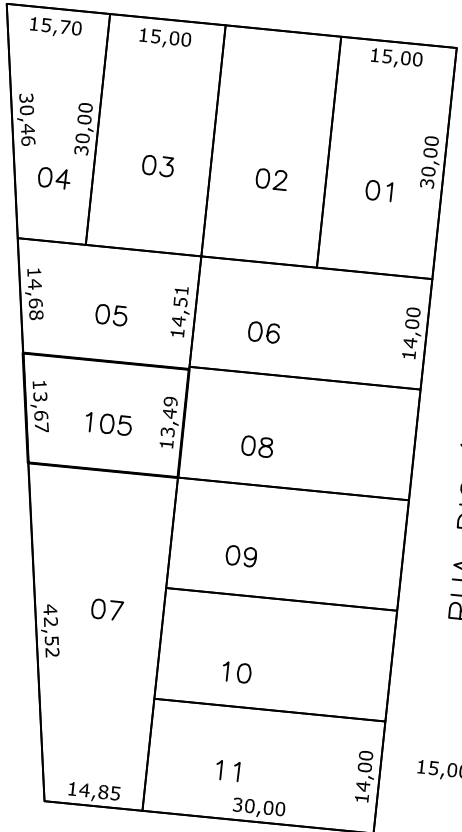

**Prefeitura Municipal de**  
**Chapecó**

Projeto: Loteamento Efapi

Obra: Bairro Efapi

Referente: Quadra 1245

Escala: 1/1000

Data: 2013

Desenho: MARIZETE

Revisão: ---

Nº Projeto: ---

Unica