
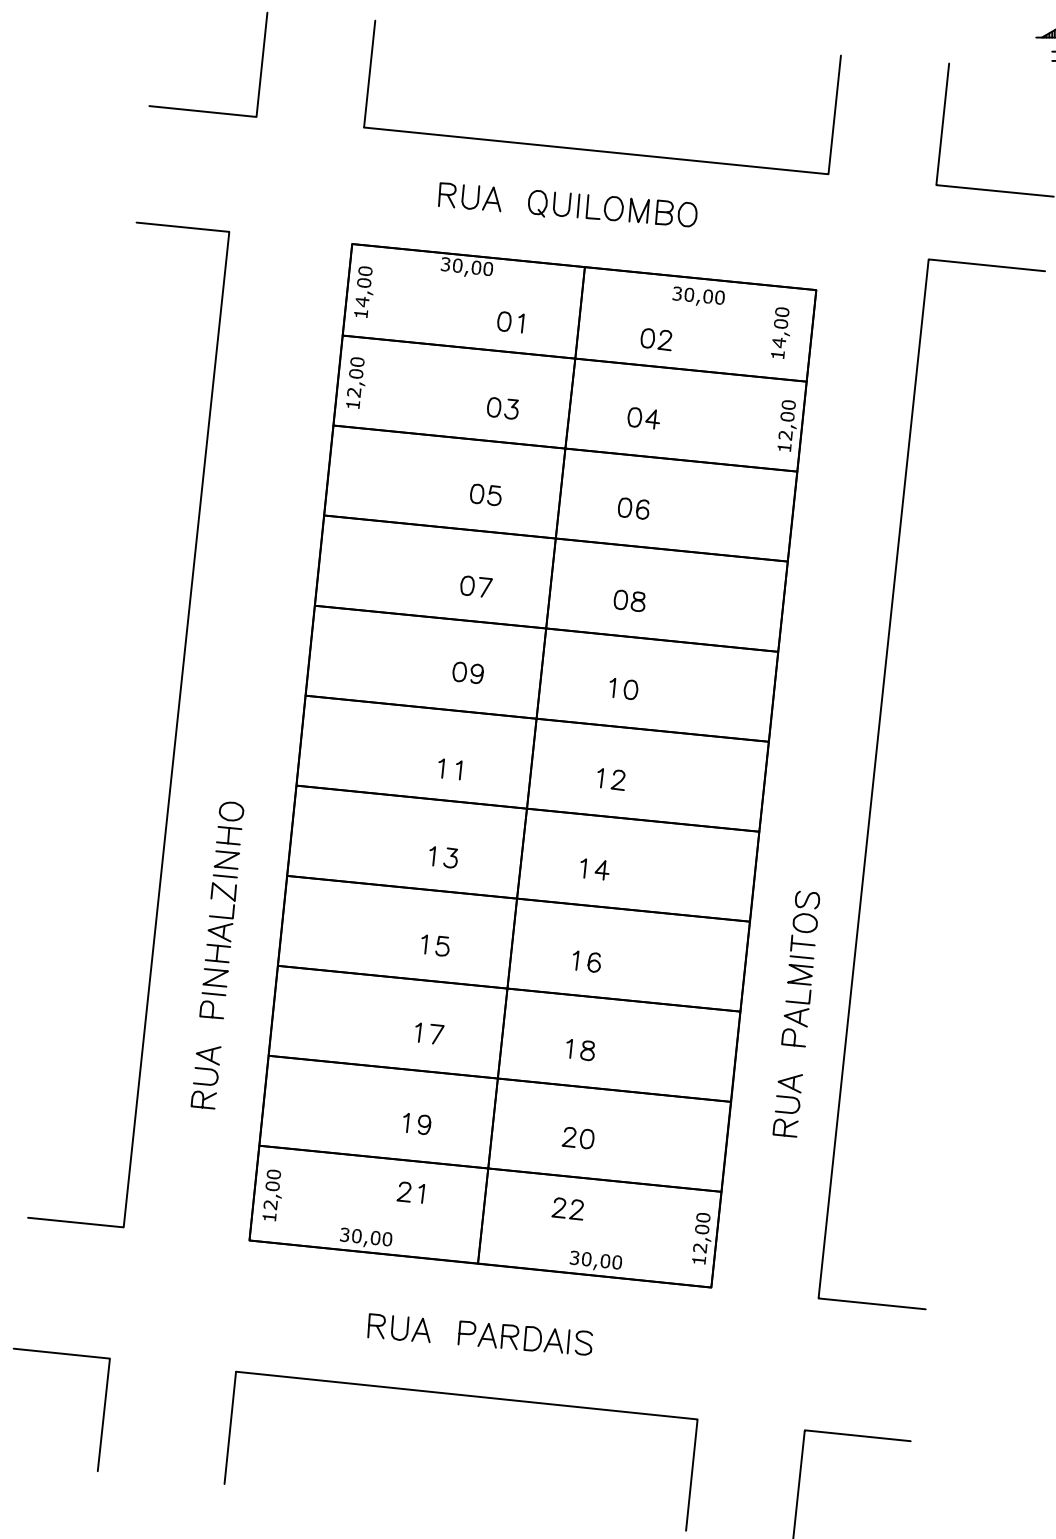


N

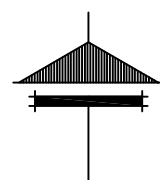

Prefeitura Municipal de
Chapecó

Projeto: Loteamento Efapi

Obra: Bairro Efapi

Referente: Quadra 1252

Escala: 1/1000

Data: 2013

Desenho: MARIZETE

Revisão: ---

Nº Projeto: ---

Unica