


Rua Amadeu Maggioni

Rua Guairacá

Rua Pequim

Rua Pedro Loss

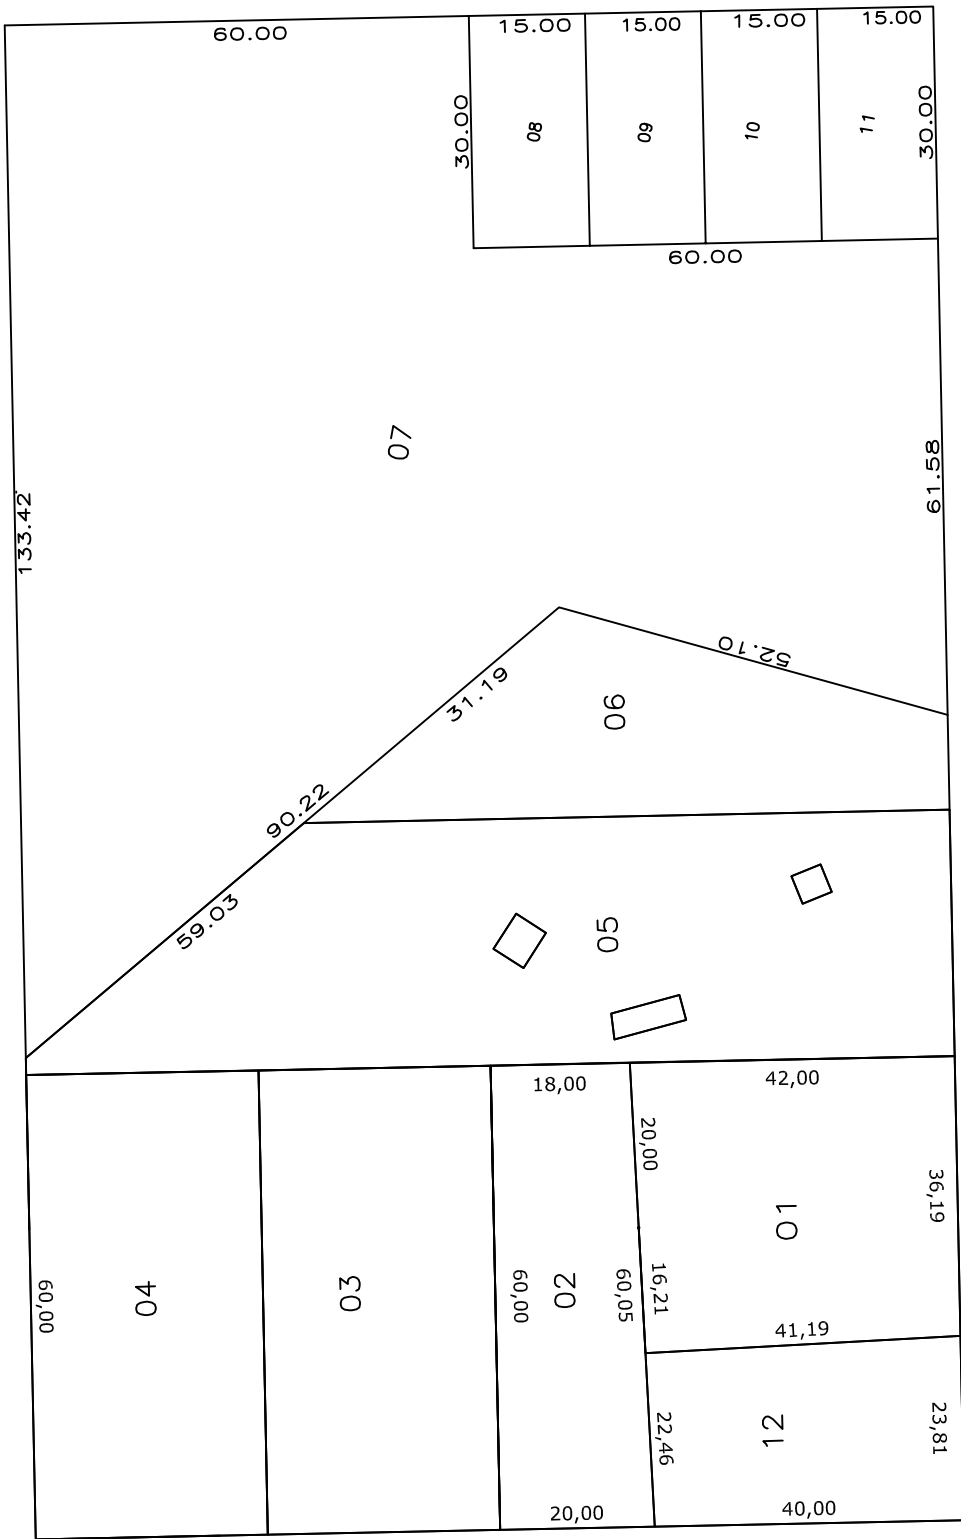

**Prefeitura Municipal de
Chapecó**

Projeto: **Loteamento Floresta / Walville**

Obra: **Bairro Passo dos Fortes**

Referente: **Quadra 1262**

Escala: 1/1000

Data: 2016

Desenho: MARIZETE

Revisão: ---

Nº Projeto: ---

Unica