
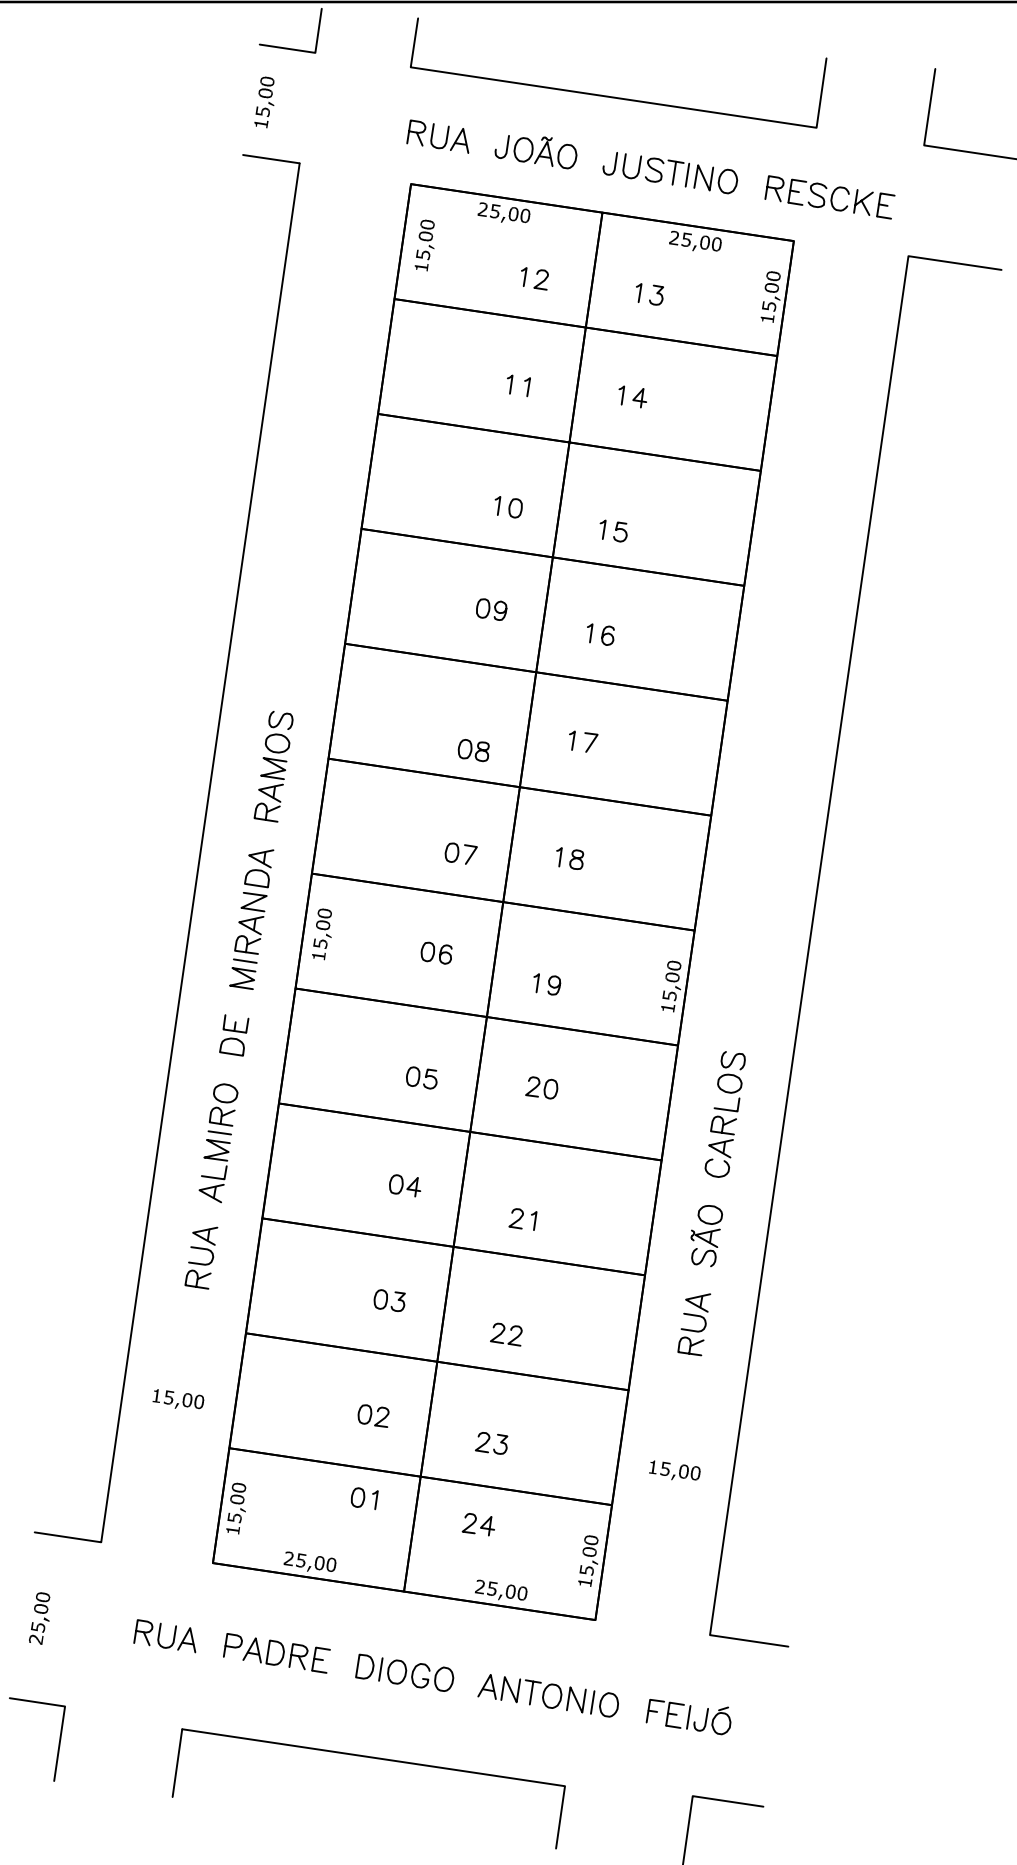


N

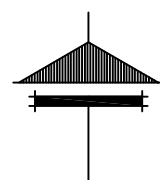

Prefeitura Municipal de
Chapecó

Projeto: Loteamento Vitória

Obra: Bairro Engenho Braun

Referente: Quadra 1277

Escala: 1/1000

Data: 2013

Desenho: MARIZETE

Revisão: ---

Nº Projeto: ---

Unica