
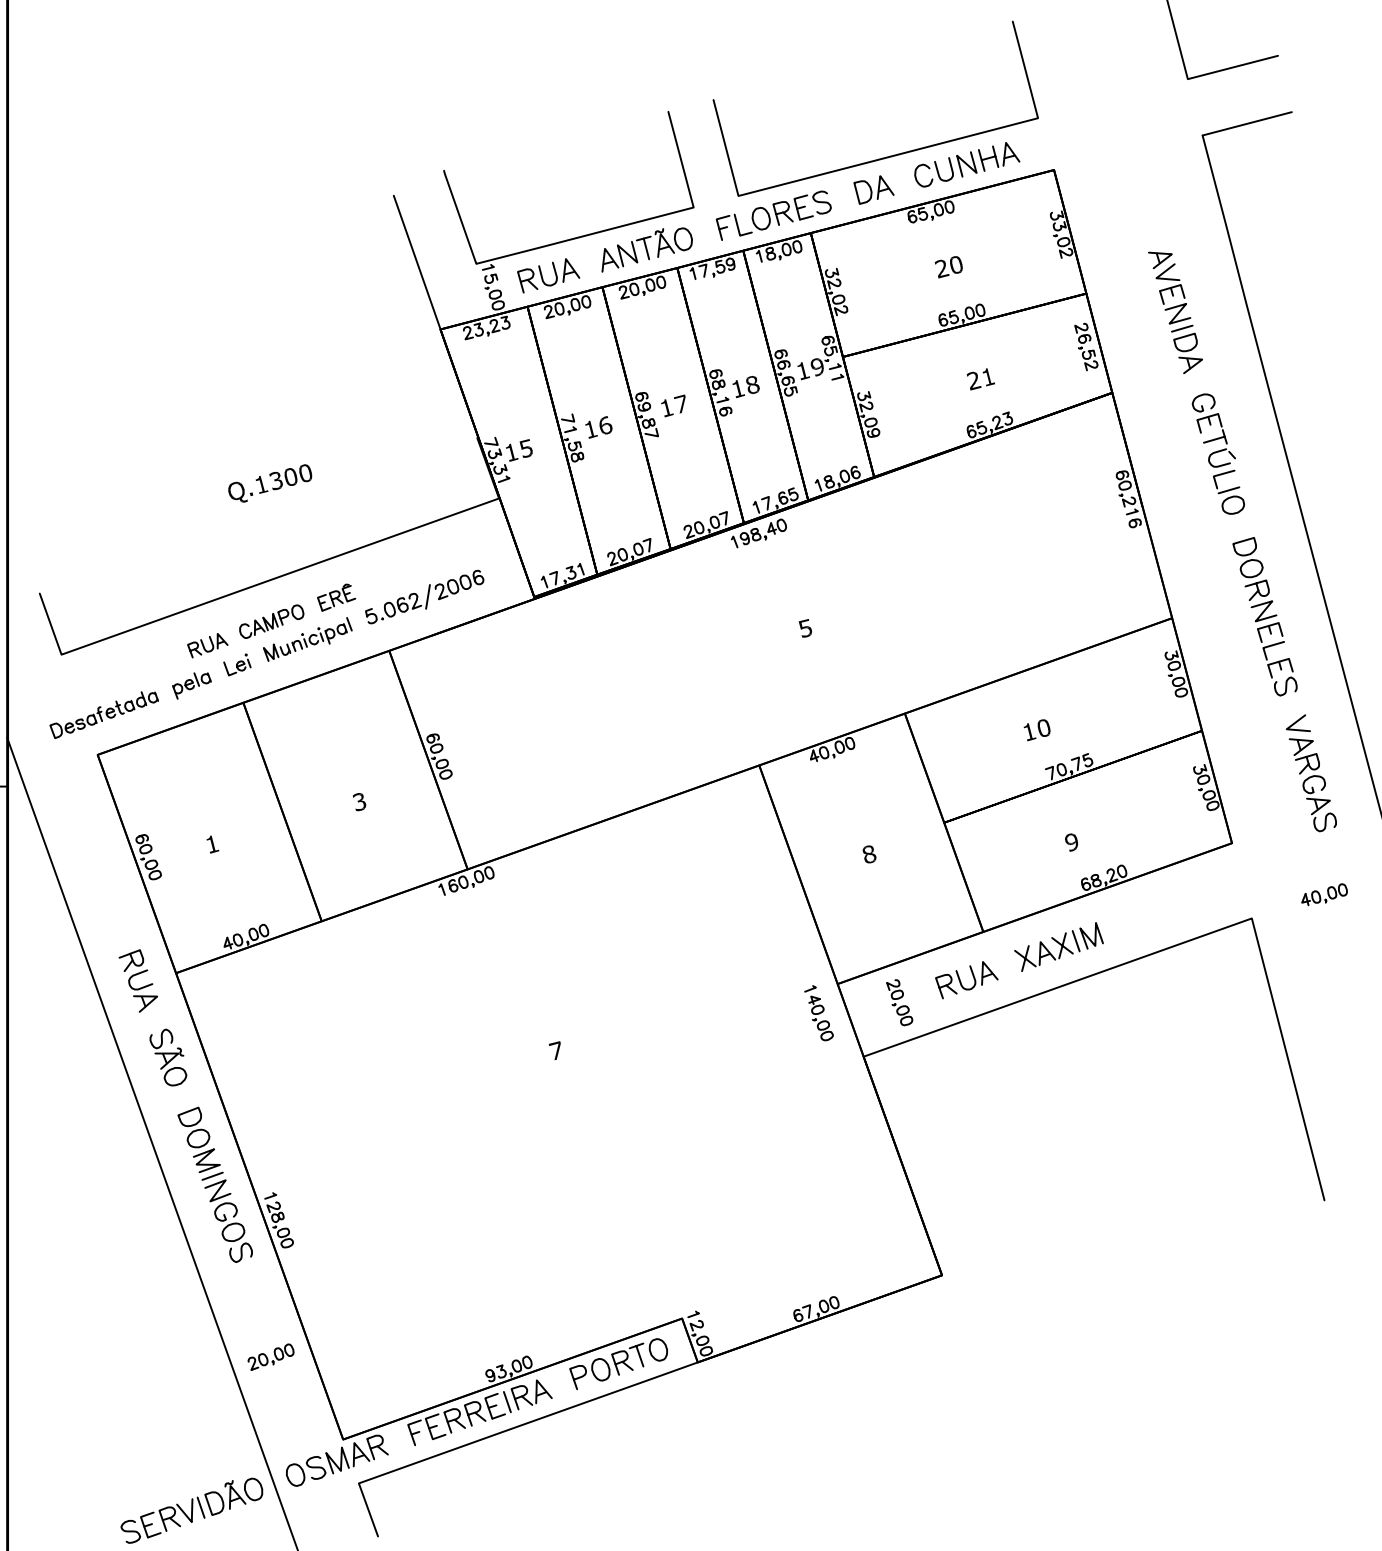


N

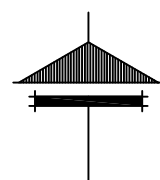

**Prefeitura Municipal de**  
**Chapecó**

Projeto: Loteamento Perimetral / Avenida (Severino Tozzo)

Obra: Bairro Líder / Bom Retiro

Referente: Quadra 1299

Escala: 1/2000

Data: 2014

Desenho: MICHELI

Revisão: ---

Nº Projeto: ---

Unica