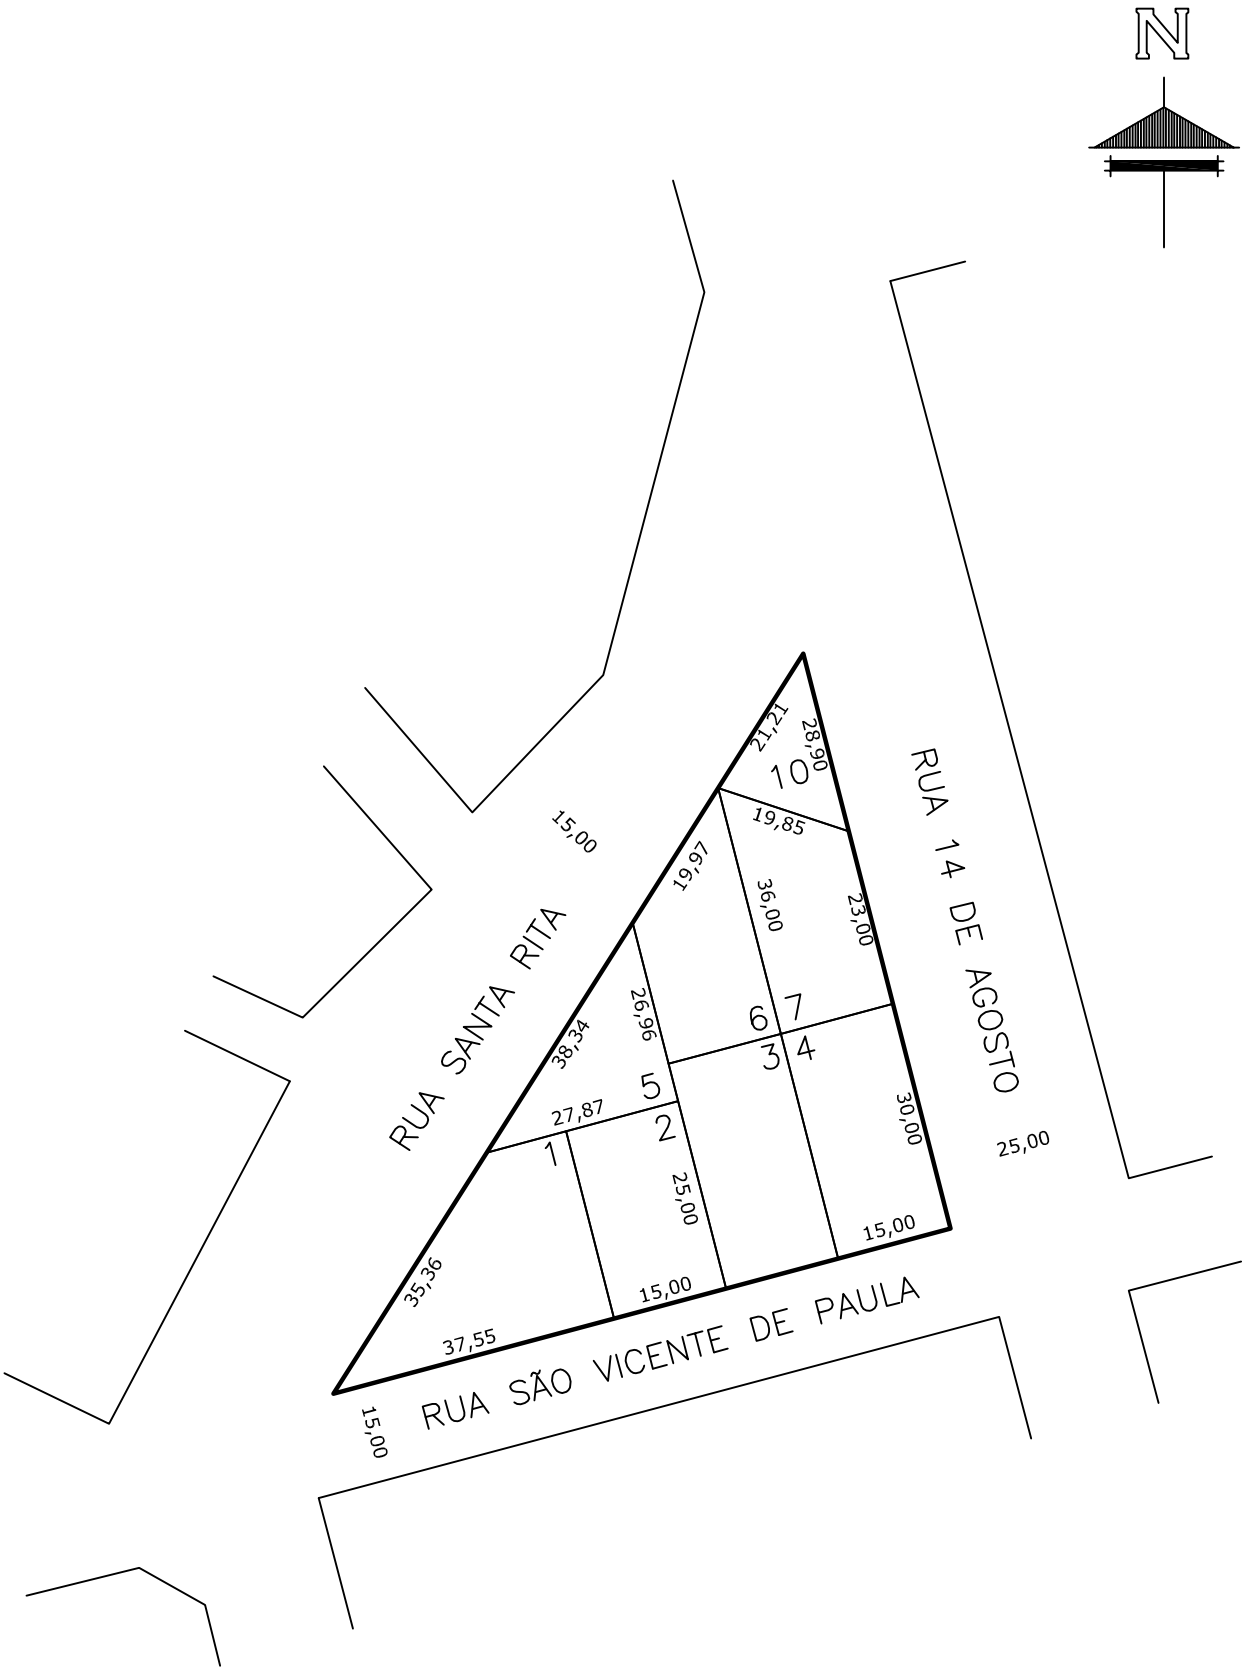

Prefeitura Municipal de

Chapecó

Projeto	Loteamento Olaria
Obra:	Bairro Esplanada
Referente:	Quadra 1307

Escala:	Data:	Desenho:	Revisão:	N° Projeto:	
1/1000	2013	FERNANDA	---	---	Unica