


15,00 RUA MANOEL ROLIM DE MOURA

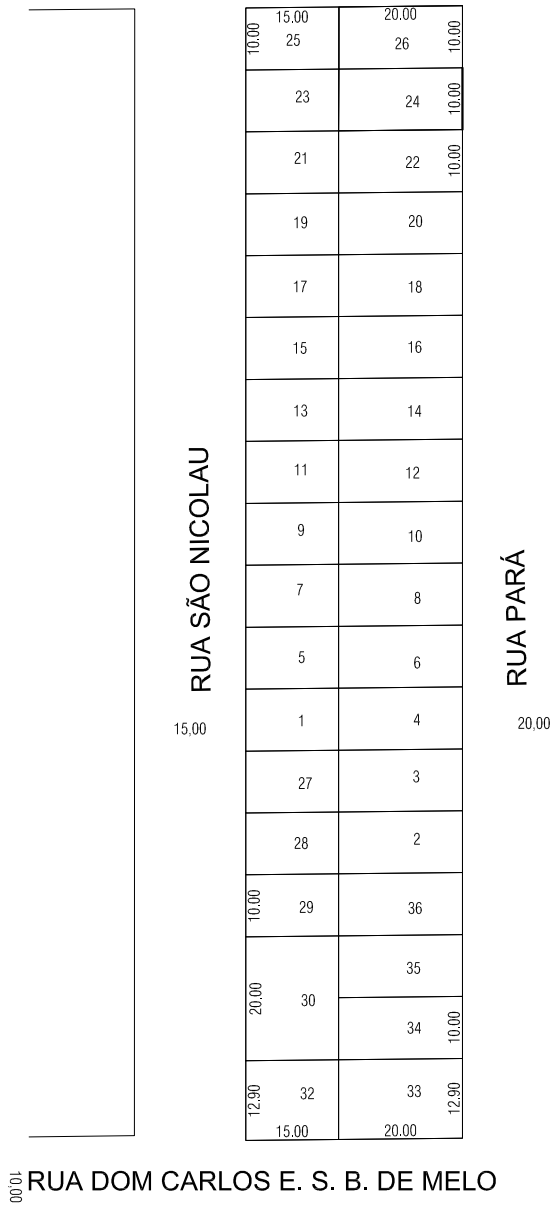

**Prefeitura Municipal de**  
**Chapecó**

Projeto: **Loteamento São Pedro**

Obra: **Bairro São Pedro**

Referente: **Quadra 1394**

Escala: 1/1250

Data: 2013

Desenho: Sessl

Revisão: --

Nº Projeto: --

Prancha: **Única**