



RUA MANOEL ROLIM DE MOURA 15,00

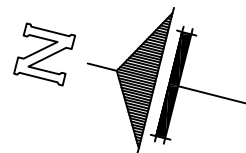

RUA PARÁ

20,00

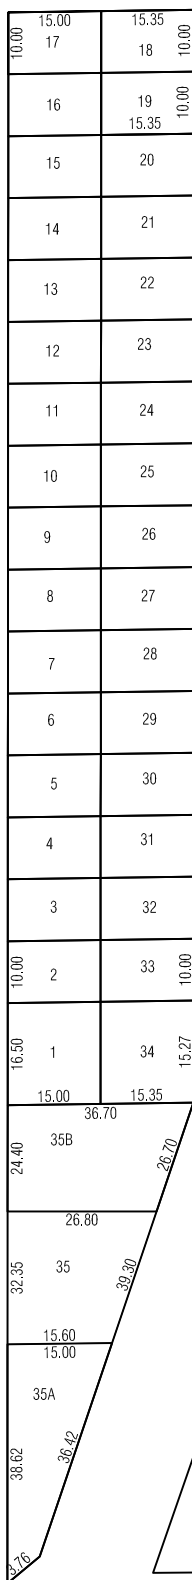

RUA SONIA ZANI

15,00

RUA TIAGO

RUA SO MALAQUIAS

RUA IGARASSU

Prefeitura Municipal de
Chapec

Projeto: Loteamento So Pedro

Obra: Bairro So Pedro

Referente: Quadra 1394A

Escala: 1/1250

Data: 2013

Desenho: Sessf

Reviso: ---

No Projeto: ---

Prancha: Unica