
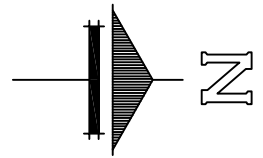


AVENIDA FERNANDO MACHADO

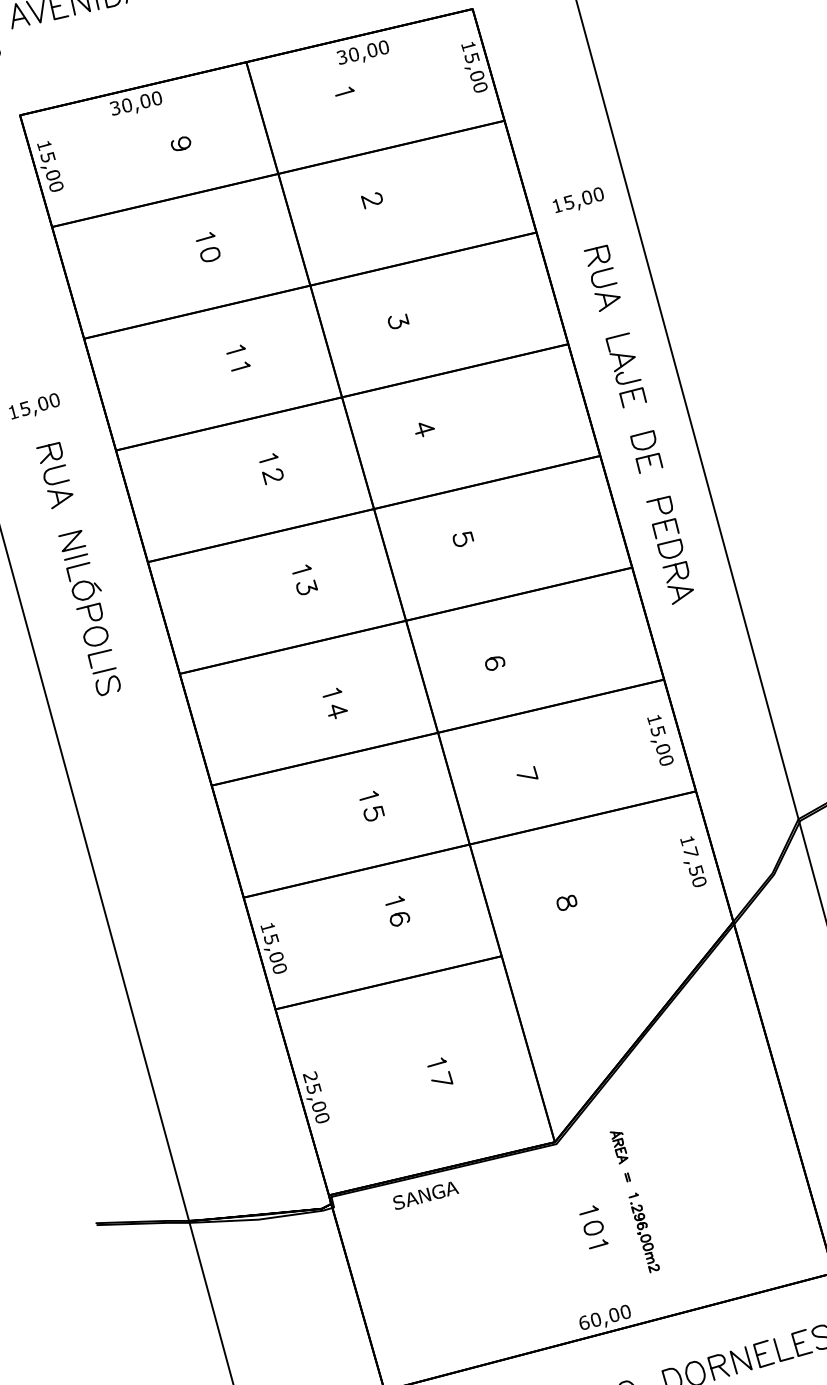

AVENIDA GETÚLIO DORNELES VARGAS

Prefeitura Municipal de
Chapecó

Projeto: Loteamento Palmital

Obra: Bairro Universitário

Referente: Quadra 1553

Escala: 1/1000

Data: 2013

Desenho: MARIZETE

Revisão: ---

Nº Projeto: ---

Única