


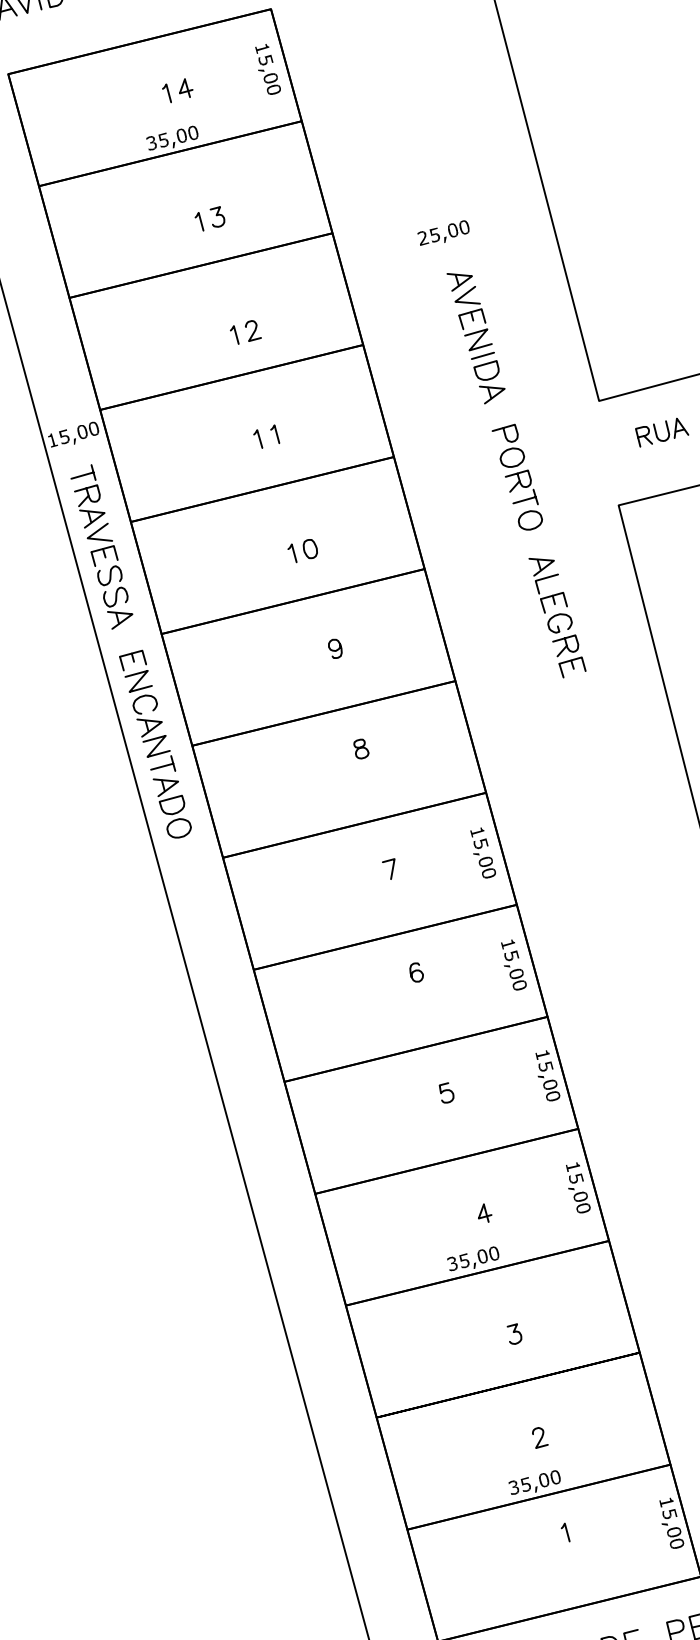

RUA DAVID CANSIAN
15,00



Prefeitura Municipal de
Chapecó

Projeto: Loteamento Palmital

Obra: Bairro Palmital

Referente: Quadra 1555

Escala: 1/1000

Data: 2013

Desenho: MARIZETE

Revisão: ---

Nº Projeto: ---

Unica