


AVENIDA FERNANDO MACHADO

25,00

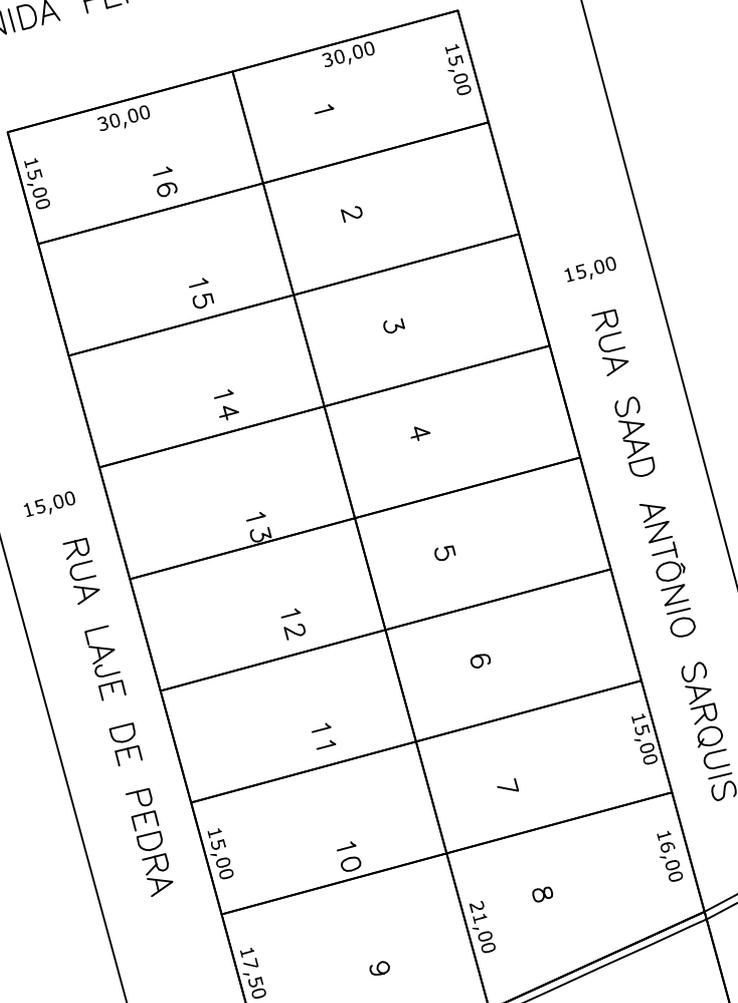

RUA LAJE DE PEDRA


RUA SAAD ANTONIO SARQUIS

SANGA

101
AREA= 1.885,00m²

60,00

AVENIDA GETÚLIO DORNELES VARGAS

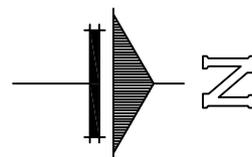

**Prefeitura Municipal de
Chapecó**

Projeto: Loteamento Palmital

Obra: Bairro Palmital

Referente: Quadra 1557

Escala: 1/1000

Data: 2013

Desenho: MARIZETE

Revisão: ---

Nº Projeto: ---

Unica