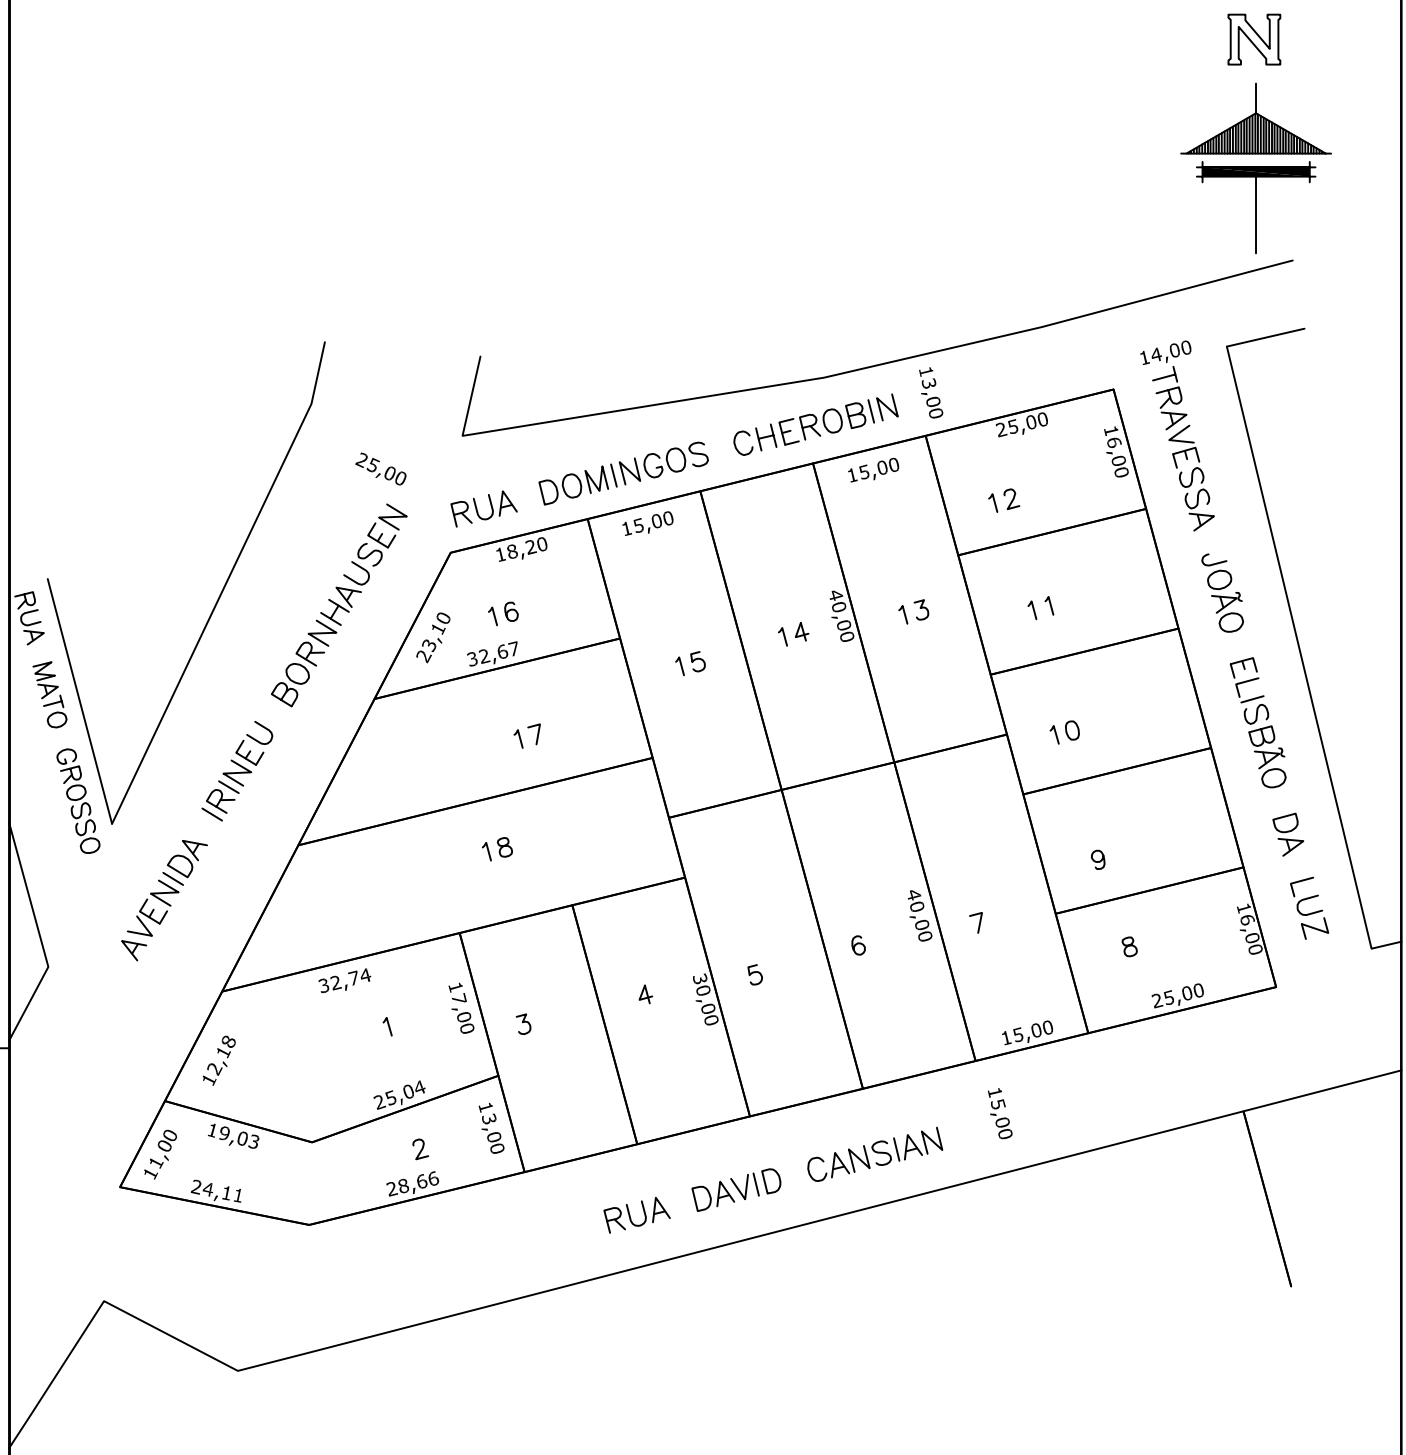

Prefeitura Municipal de
Chapecó

Projeto	Loteamento Palmital
Obra:	Bairro Palmital
Referente:	Quadra 1568

Escala:	Data:	Desenho:	Revisão:	Nº Projeto:	
1/1000	2013	MARIZETE	---	---	Unica