
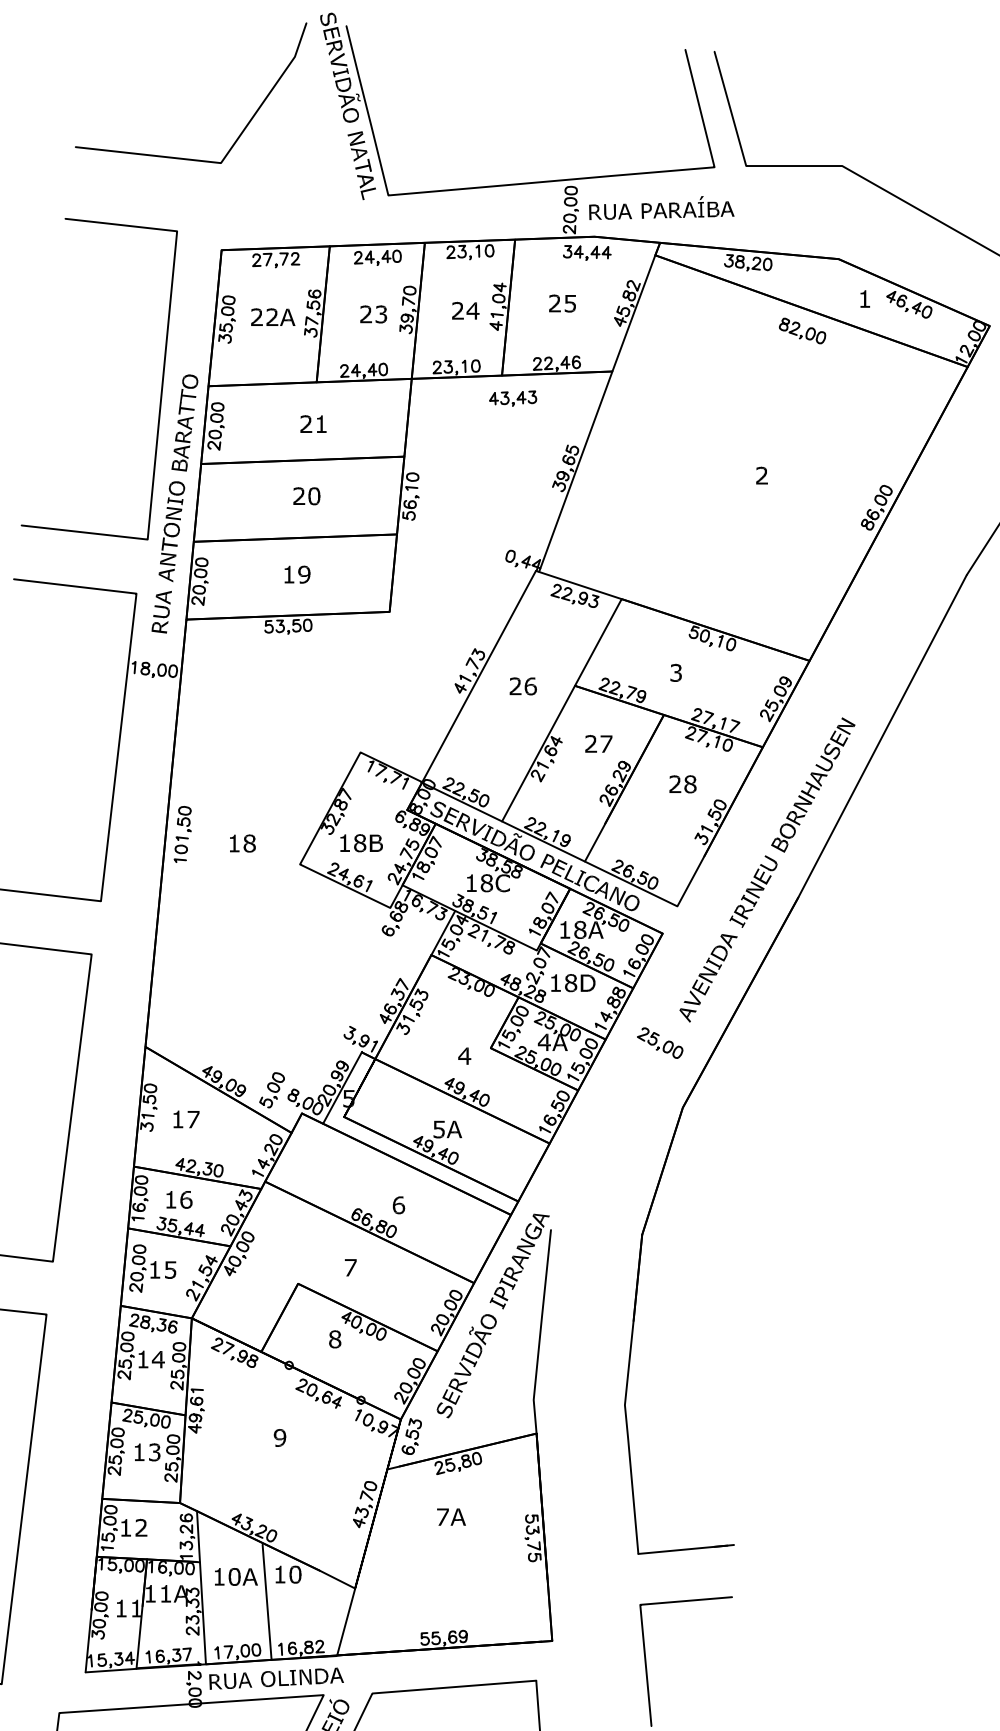


N

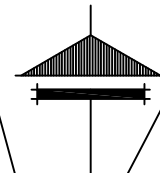

Prefeitura Municipal de
Chapecó

Projeto: Loteamento Palmital

Obra: Bairro Palmital

Referente: Quadra 1575

Escala: 1/2000

Data: 2012

Desenho: MARIZETE

Revisão: ---

Nº Projeto: ---

Unica