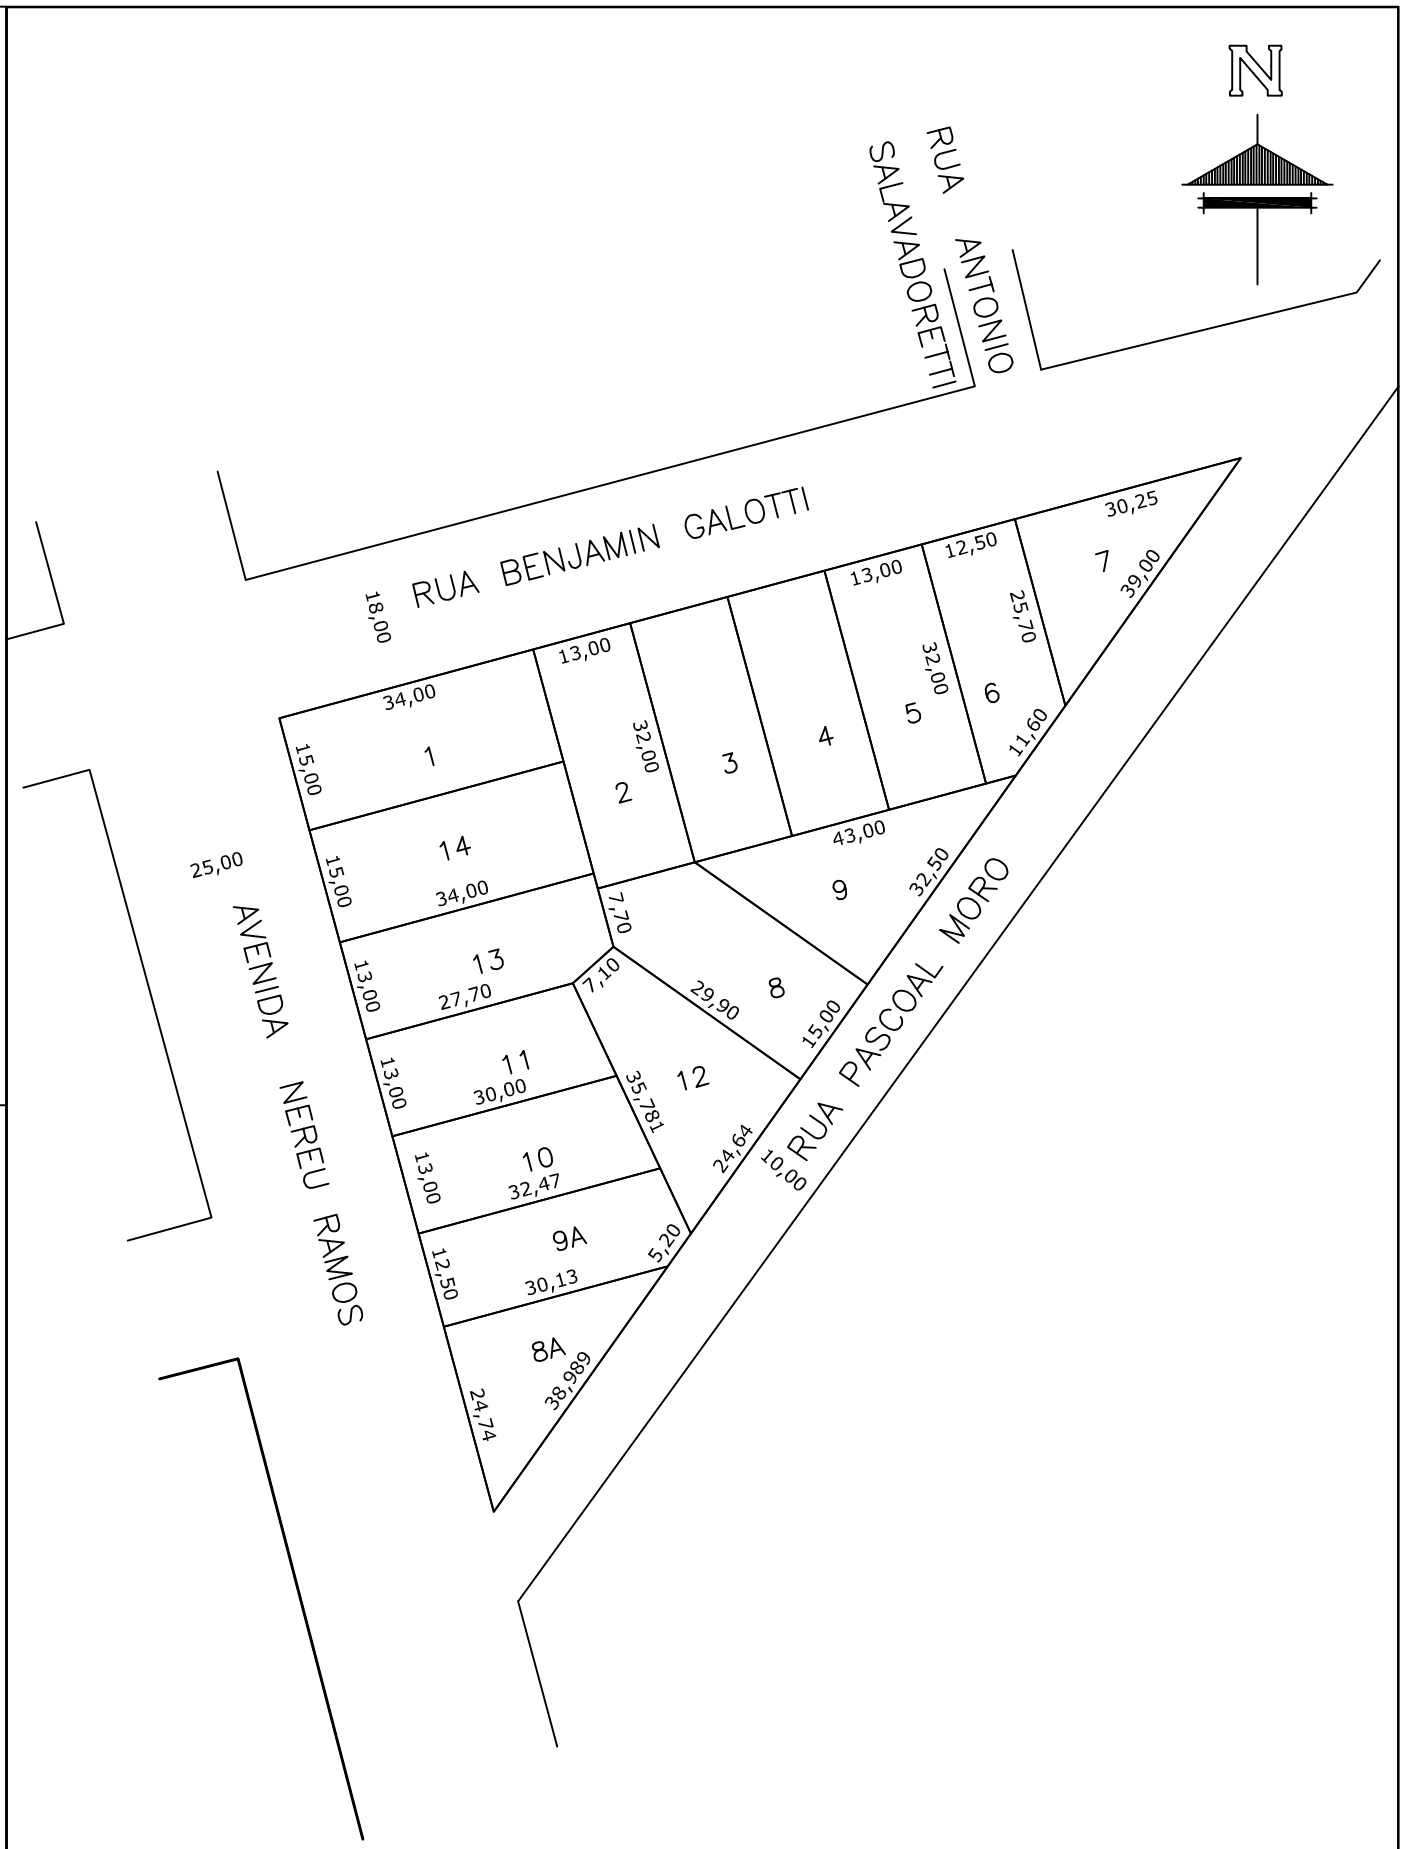

Prefeitura Municipal de

Chapecó

Projeto	Loteamento Jardim Guanabara
Obra:	Bairro Passo dos Fortes
Referente:	Quadra 1595

Escala:	Data:	Desenho:	Revisão:	N° Projeto:	
1/1000	2013	MARIZETE	---	---	Unica