


RUA NICARAGUA

AVENIDA NEREU RAMOS

RUA OSCAR JOSÉ NEGRÃO

SERVIDÃO B

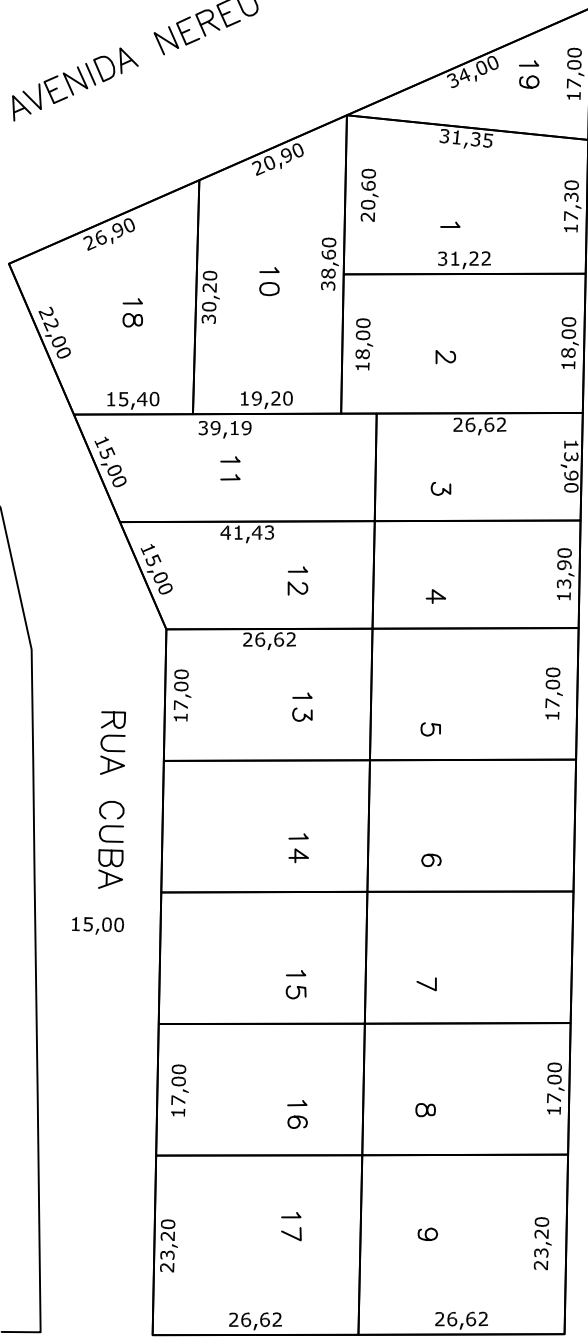

RUA CUBA  
15,00

RUA BOLÍVIA  
15,00

RUA ESTOCOLMO  
15,00

**Prefeitura Municipal de**  
**Chapecó**

Projeto: **Loteamento Alessandra**

Obra: **Bairro Líder**

Referente: **Quadra 1599**

Escala: 1/1000

Data: 2013

Desenho: MARIZETE

Revisão: ---

Nº Projeto: ---

Unica