


PREFEITURA MUNICIPAL DE CHAPECÓ

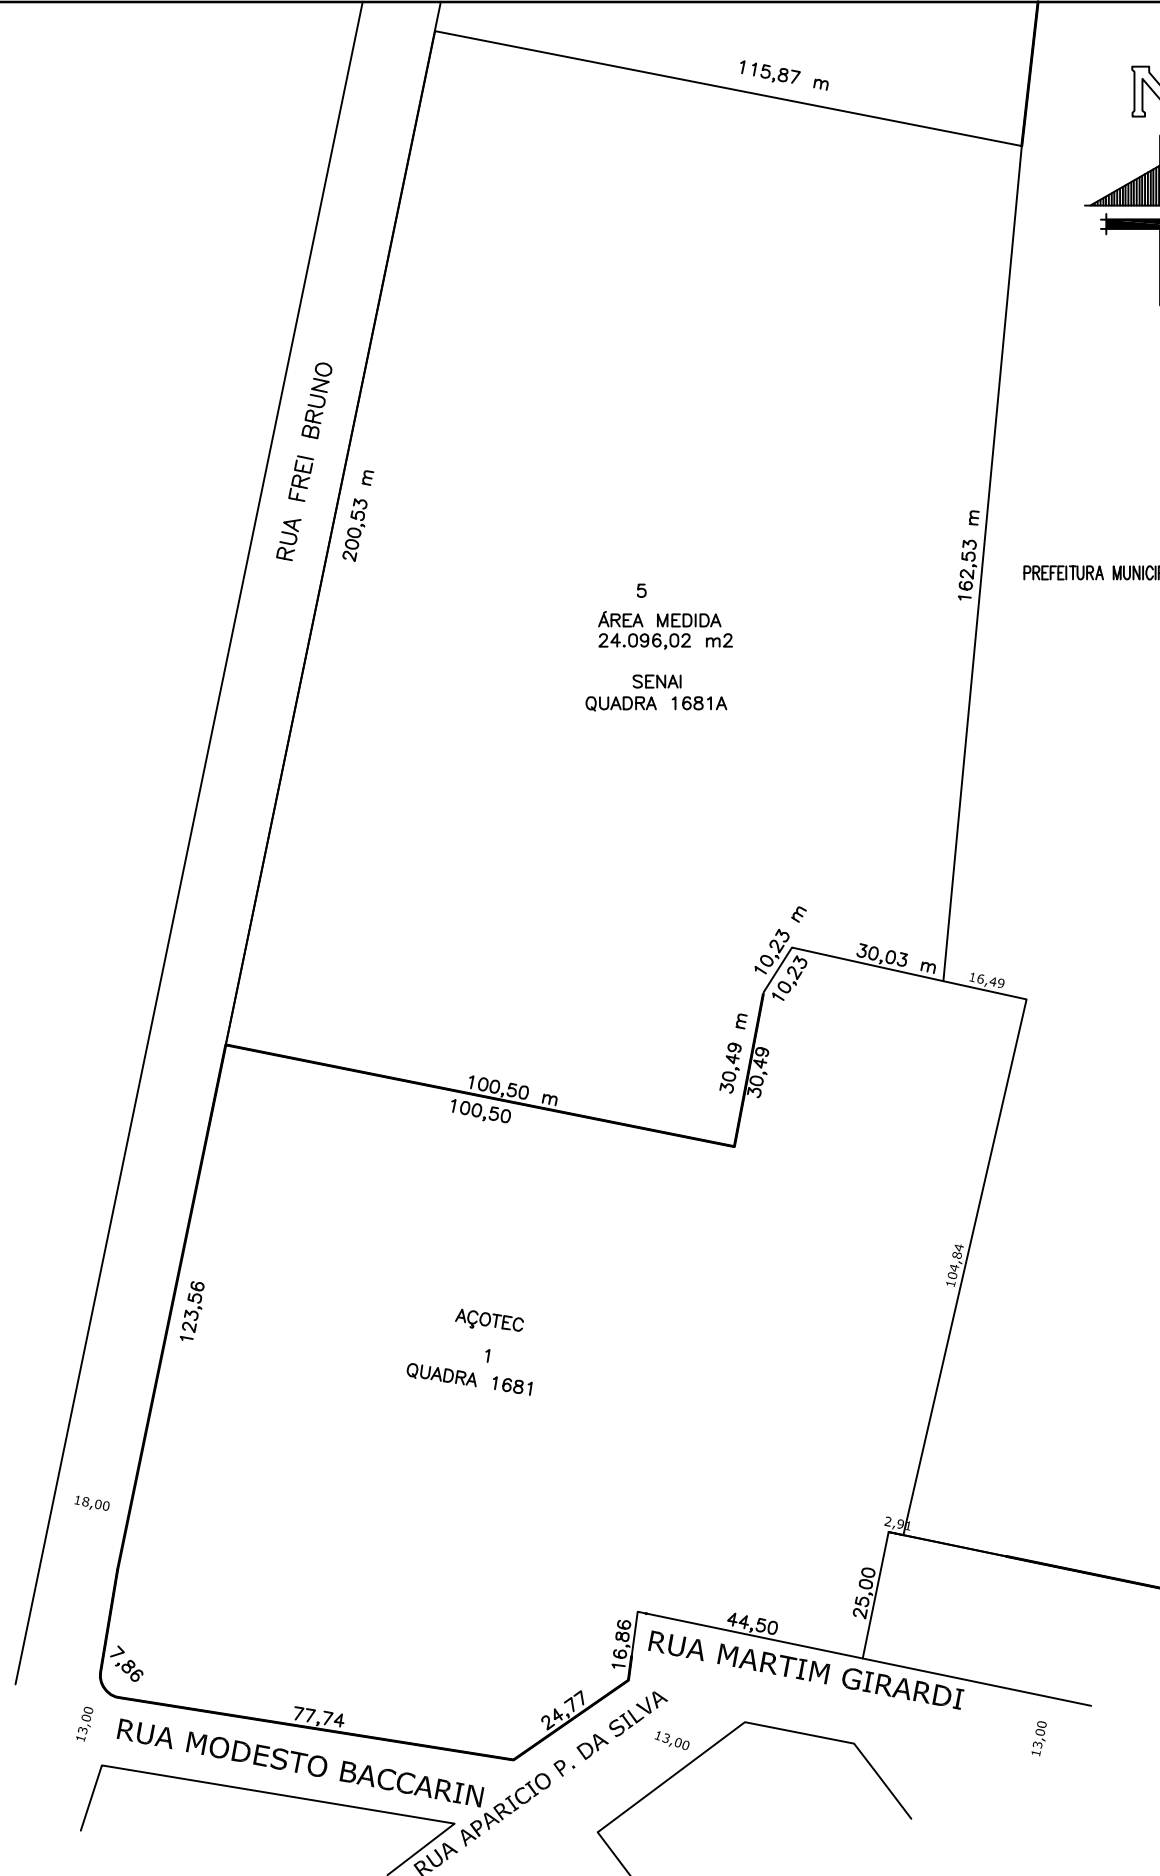

**Prefeitura Municipal de**  
**Chapecó**

|             |                                 |
|-------------|---------------------------------|
| Projeto     | Loteamento Parque das Palmeiras |
| Obra:       | Bairro Parque das Palmeiras     |
| Referente:  | Quadra 1681/ 1681A              |
| Escala:     | 1/1500                          |
| Data:       | 2013                            |
| Desenho:    | MARIZETE                        |
| Revisão:    | ---                             |
| Nº Projeto: | ---                             |
|             | Unica                           |