




PREFEITURA MUNICIPAL DE CHAPECÓ

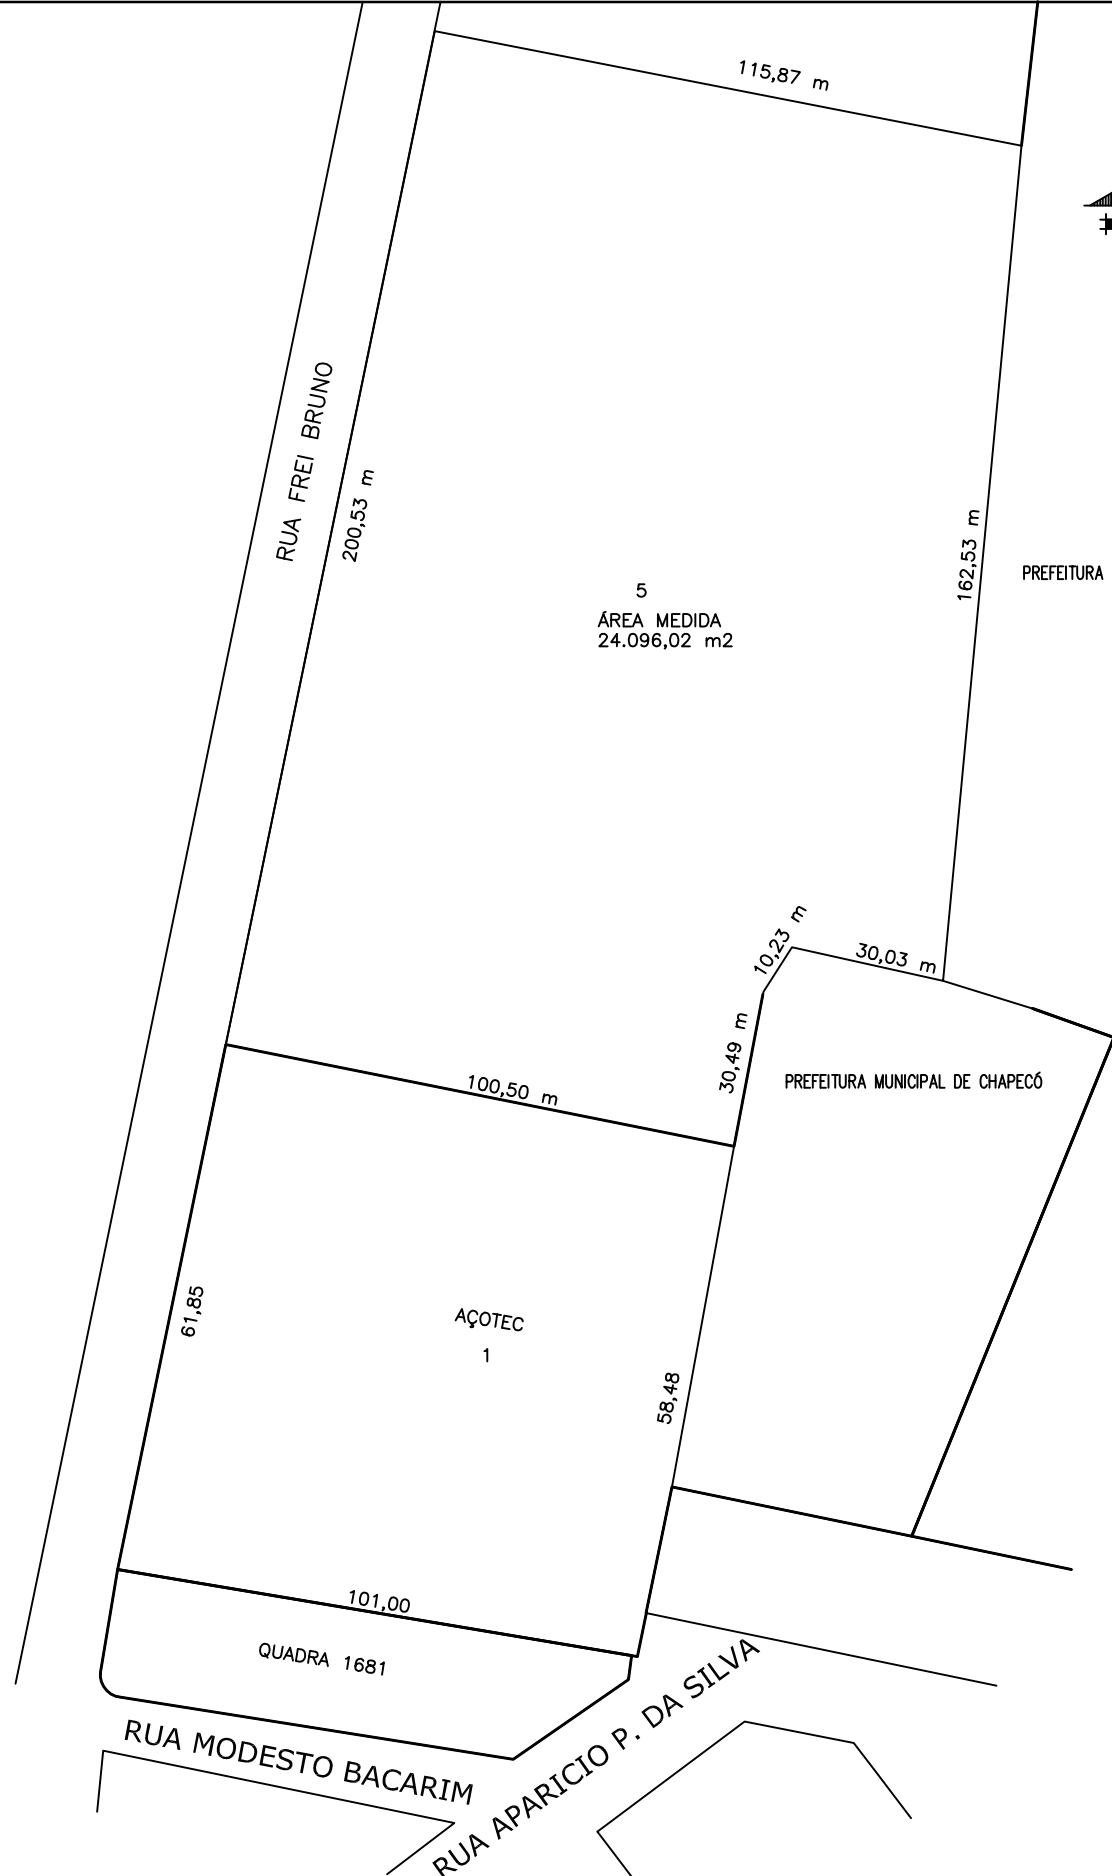

5
ÁREA MEDIDA
24.096,02 m²

AÇOTEC
1

PREFEITURA MUNICIPAL DE CHAPECÓ

QUADRA 1681

**Prefeitura Municipal de
Chapecó**

Projeto: Loteamento Columbia

Obra: Bairro Parque das Palmeiras

Referente: Quadra 1681A

Escala: 1/1500

Data: 2013

Desenho: MARIZETE

Revisão: ---

Nº Projeto: ---

Unica