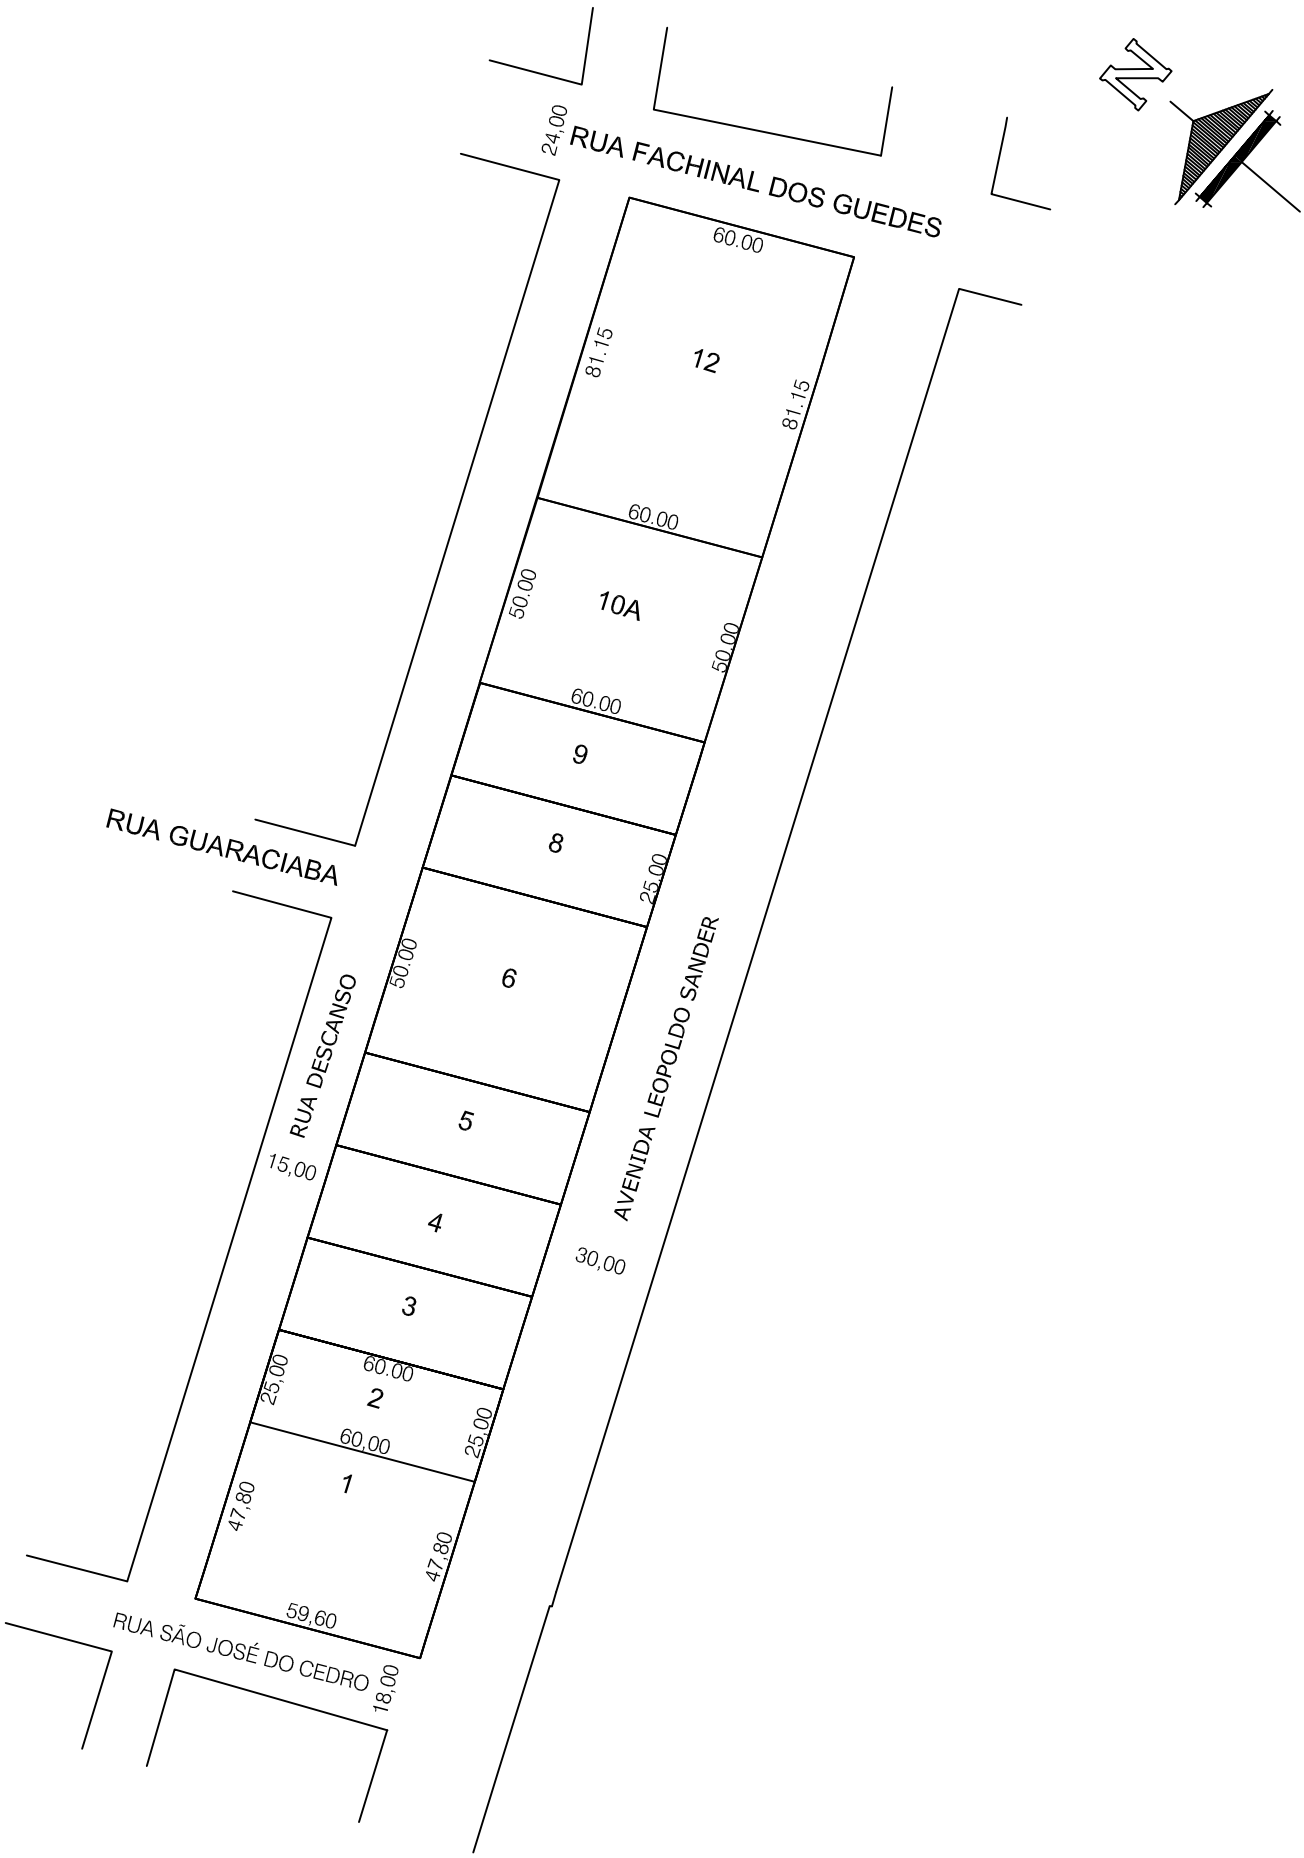

Prefeitura Municipal de
Chapecó

Projeto	Loteamento Jardim Eldorado
Obra:	Bairro Cristo Rei
Referente:	Quadra 1710

Escala:	Data:	Desenho:	Revisão:	Nº Projeto:	Prancha
1/2000	2013	Sessi	---	---	Unica