


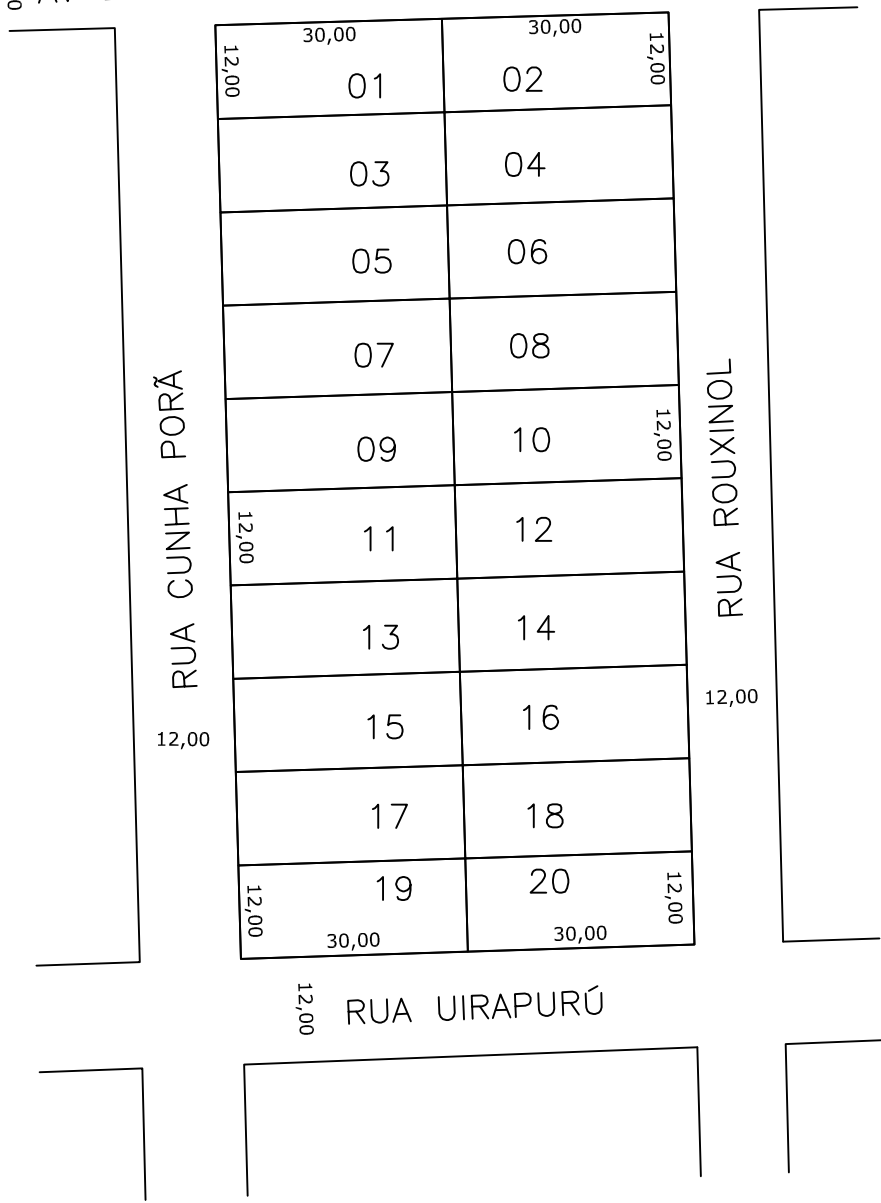

12,00 AV DEPUTADO FEDERAL ERNESTO JOSÉ DE MARCO



Prefeitura Municipal de
Chapecó

Projeto: Loteamento Sereno Soprana

Obra: Bairro Efapi

Referente: Quadra 1793

Escala: 1/1000

Data: 2014

Desenho: MARIZETE

Revisão: ---

Nº Projeto: ---

Unica