




AVENIDA SENADOR ATTILIO FRANCISCO XAVIER FONTANA

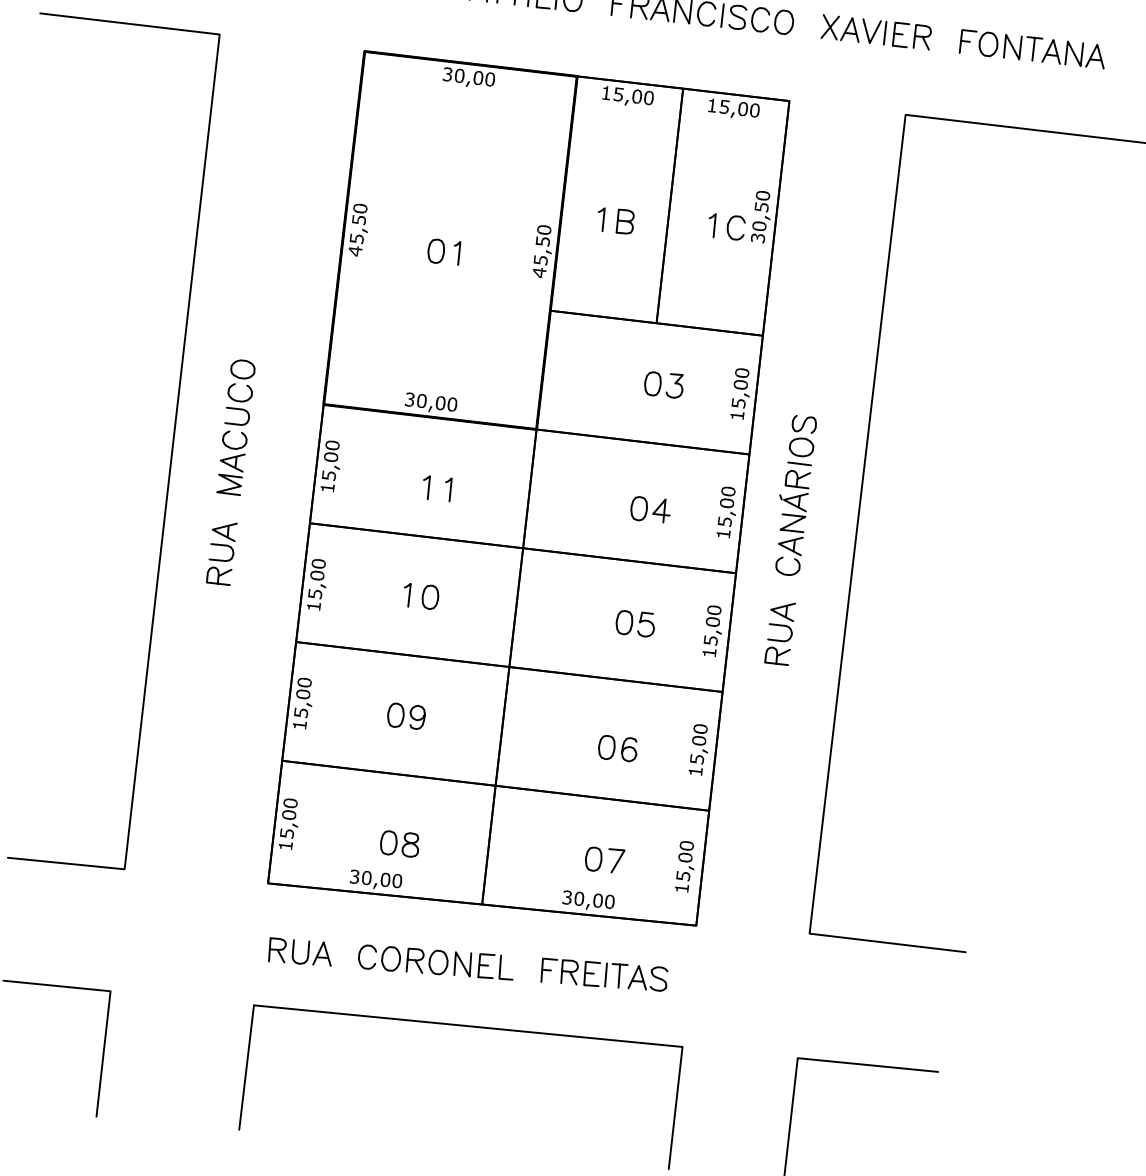

**Prefeitura Municipal de**  
**Chapecó**

Projeto: Loteamento Thiago

Obra: Bairro Efapi

Referente: Quadra 1813

Escala: 1/1000

Data: 2013

Desenho: MICHELI

Revisão: ---

Nº Projeto: ---

Unica