




15,00 RUA JACINTO PATUSSI

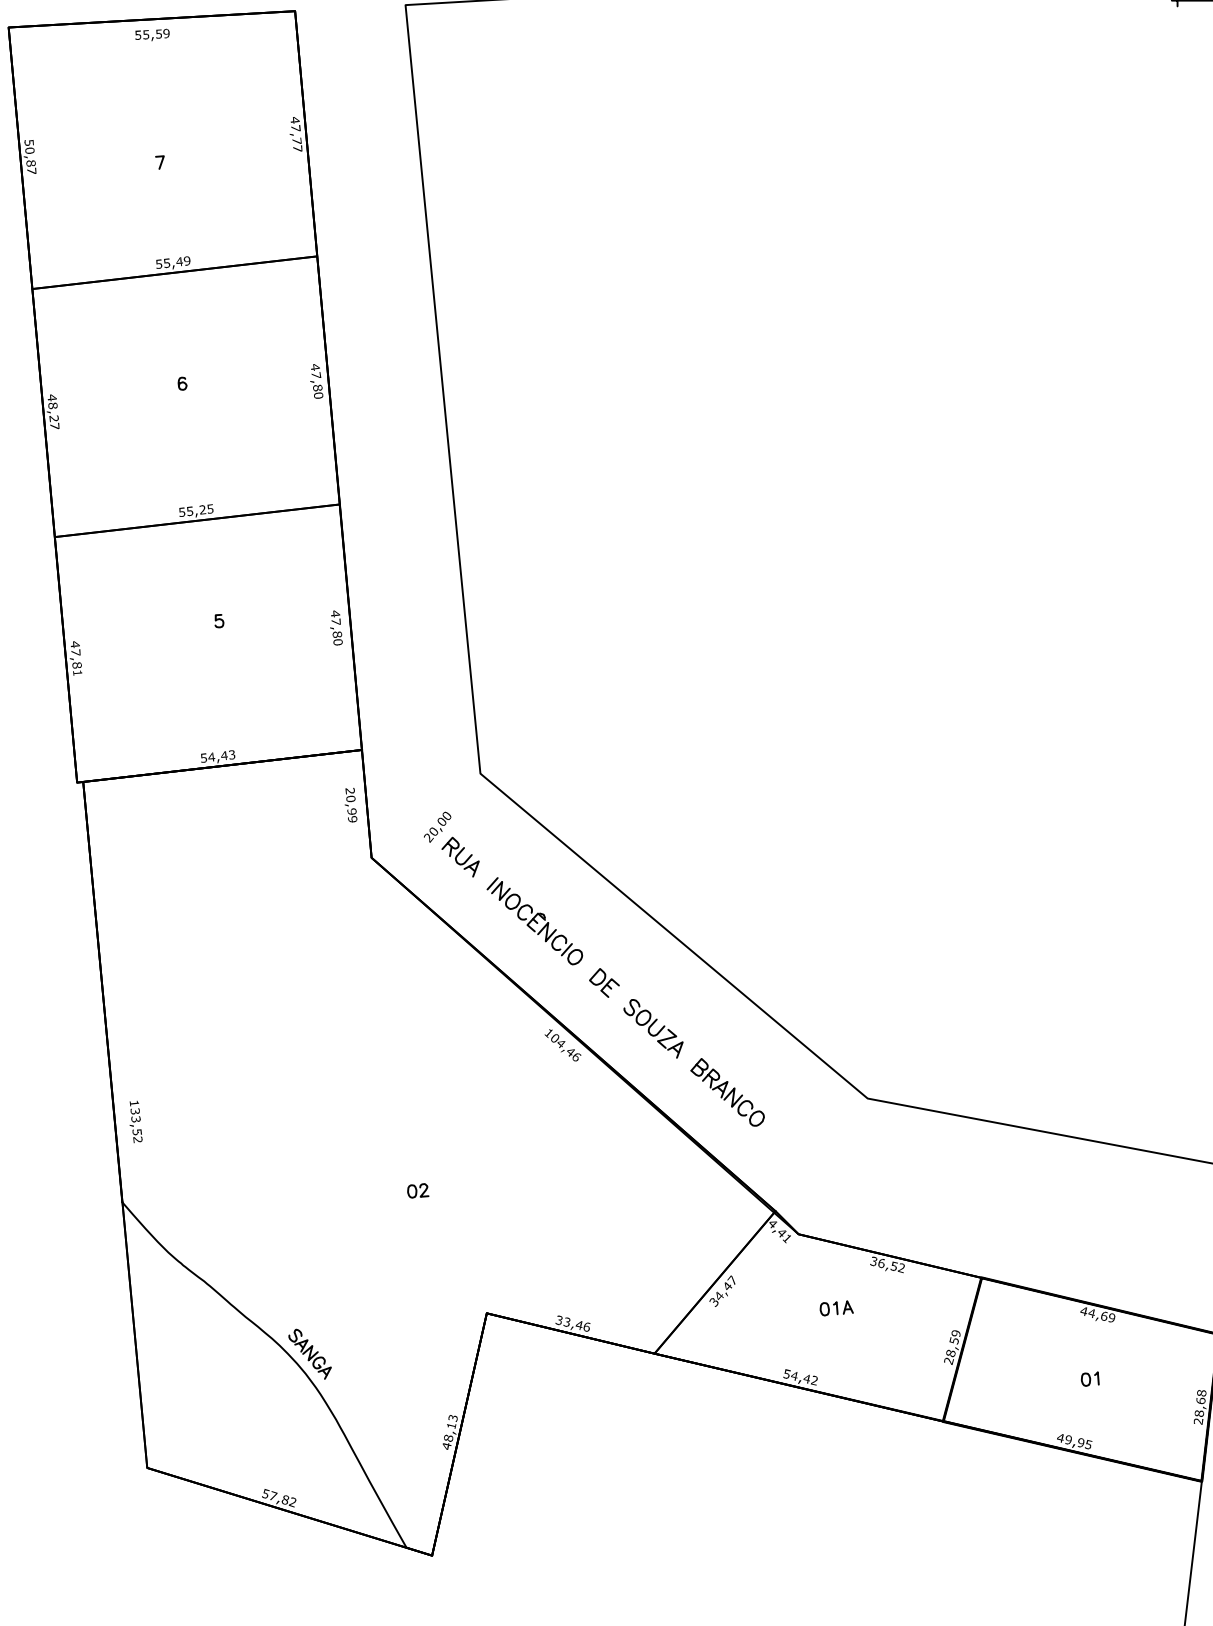

Prefeitura Municipal de
Chapecó

Projeto: Loteamento Distrito Industrial

Obra: Bairro Palmital

Referente: Quadra 1857

Escala: 1/1500

Data: 2013

Desenho: ELIANA

Revisão: ---

Nº Projeto: ---

Unica