


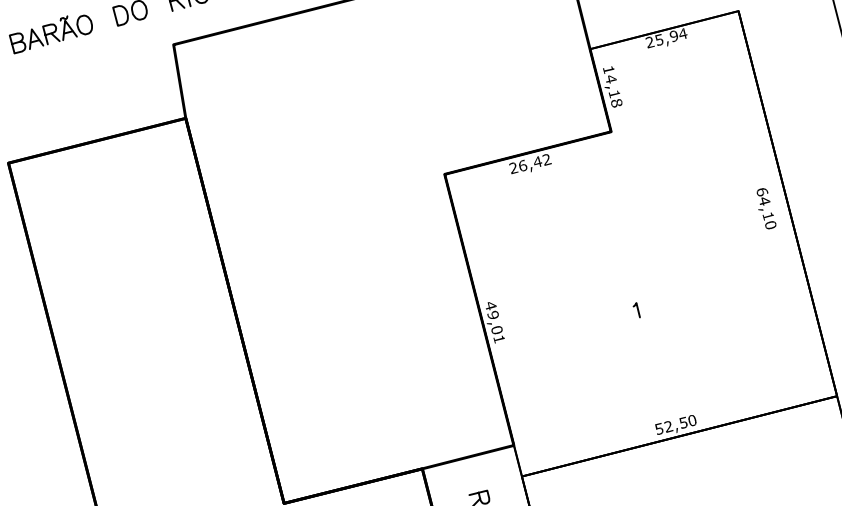

RUA BARÃO DO RIO BRANCO
25,00

Q. 1957



Q. 1975

RUA SERAFIM ENOSS BERTASO

RUA JOÃO GOLLART
69,80

69,80

2

15,00

15,00

52,50

RUA MARECHAL FLORIANO PEIXOTO
25,00

Prefeitura Municipal de
Chapecó

Loteamento

Loteamento São Pedro

Obra:

Bairro Bom Pastor

Referente:

Quadra 1974

Escala:

1/1250

Data:

2014

Desenho:

MICHELI

Revisão:

Nº Projeto:

Unica