




18,00  
RUA AMAZONAS

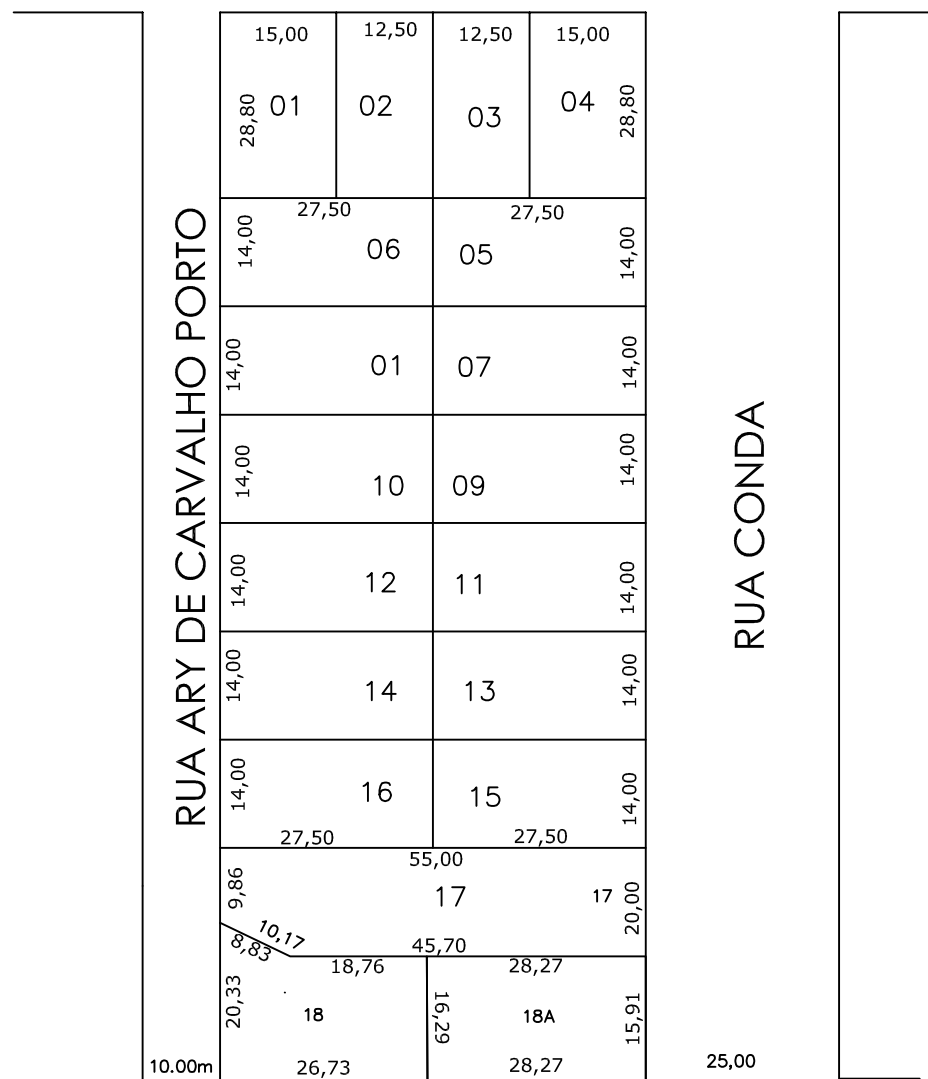

RUA ARY DE CARVALHO PORTO

RUA CONDA

25,00  
RUA TAPAJÓS

**Prefeitura Municipal de  
Chapecó**

Projeto: Loteamento Cidade Chapecó

Obra: Bairro Universitário

Referente: Quadra 2057

Escala: 1/1000

Data: 2014

Desenho: XXXXXXXXXXXX

Revisão: ---

Nº Projeto: ---

Unica