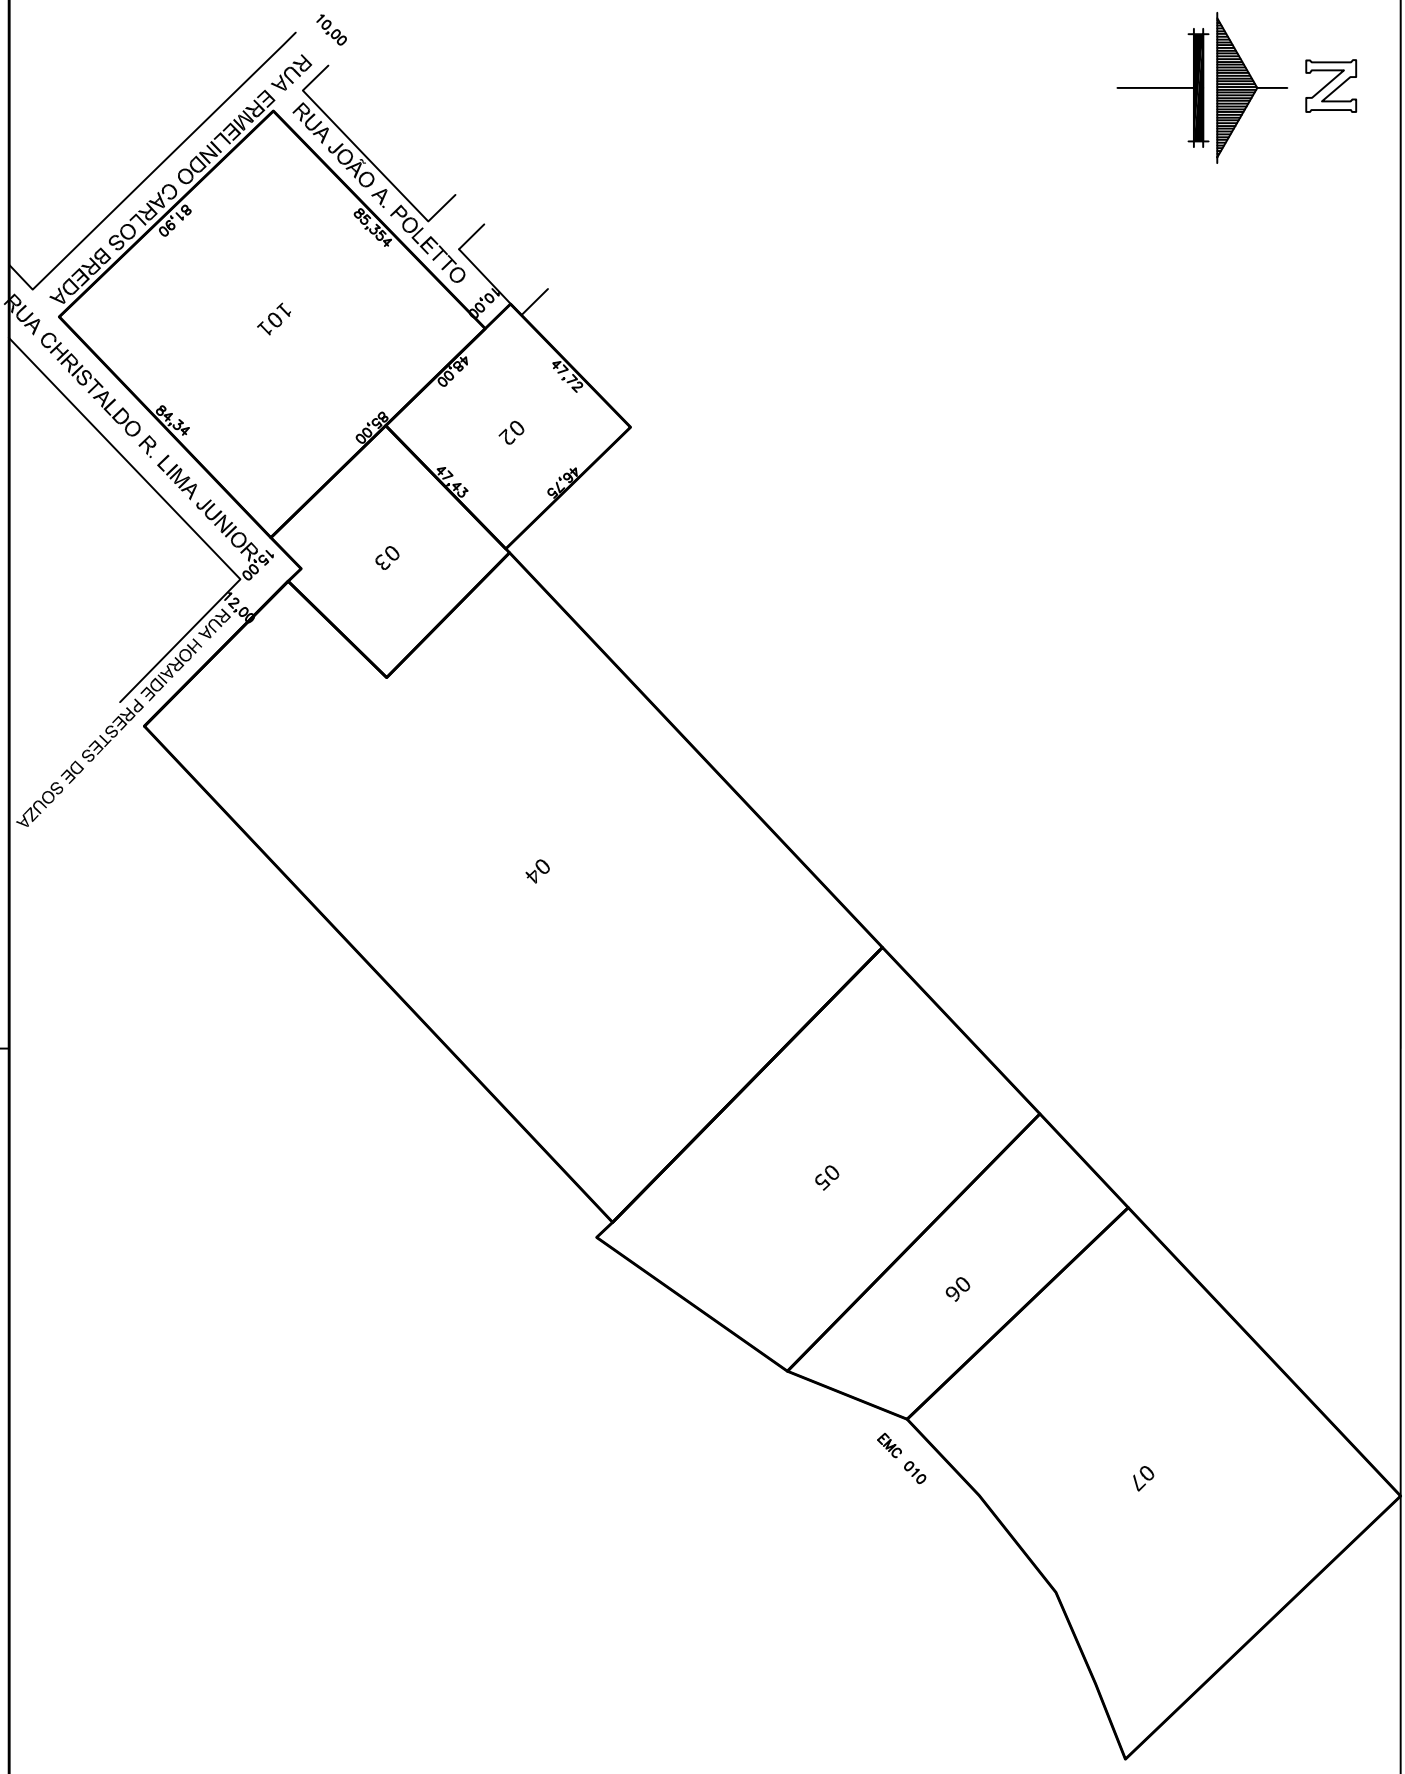

Prefeitura Municipal de

Chapecó

Projeto	Loteamento Vila Real
Obra:	Bairro Vila Real
Referente:	Quadra 2152

Escala:	Data:	Desenho:	Revisão:	Nº Projeto:	
1/1000	2014	MICHELI	---	---	Unica